

Betr.: Bebauungsplan Nr. 20-04
"Hardenbergstraße"
Ortsteil Pivitsheide VH.

Datum	beschließt	empfiehlt	nimmt Kenntnis	lehnt ab	stellt zurück	Zustimmungen	Gegenstimmen	Enthaltungen		
6.12.83									Planungsausschuß	TOP: 4
									Hauptausschuß	TOP:
15.12.83									Rat	TOP: 11
										TOP:

Detmold, den 23.11.1983
-610/3-

Dem Hauptausschuß wird empfohlen, dem Rat als Beschluß vorgeschlagen:

Der Rat beschließt:

- I. gemäß § 2 (1) BBauG die Aufstellung des Bebauungsplanes Nr. 20-04 "Hardenbergstraße"
Ortsteil: Pivitsheide VH.
-Plangebiet: westlich Stoddartstraße, südlich Albert-Schweitzer-Straße-

Die Bearbeitung des Bebauungsplanes wird der Prioritätsstufe I zugeordnet.

Der Flurkartenauszug mit der verbindlichen Grenzdarstellung hing im Sitzungssaal aus.

- II. gemäß § 2a (2) i.V.m. § 2a (3) BBauG die Planungsabsichten auf die Dauer von 14 Tagen durch Aushang im Planungsamt und im Ortsteil Pivitsheide VH. öffentlich darzustellen.


Begründung:

An die Verwaltung sind Bauwünsche im o.a. Gebiet herangetragen worden. Im Plangebiet liegen in den Innenbereichen zwischen den vorhandenen und bebauten Straßen (Stoddartstr., Hardenbergstr. und Albert-Schweitzer-Str.) große unverplante Grundstücke, für die mit verhältnismäßig geringem Erschließungsaufwand durch den Bebauungsplan eine geordnete Nutzung festgesetzt werden soll.

Anlagen:


Lageplan

Verkleinerung der Planungsvorschläge

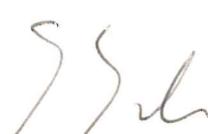
(Dr. Fritsche)
Stadtdirektor


Stadt Detmold

- Planungsamt -

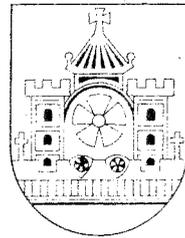

Bebauungsplan Nr. 20-04 „Hardenbergstraße“
Ortsteil Pivitsheide V.H.

Plangebiet : westlich Stoddartstr.,
südlich Albert-Schweitzer-Str.

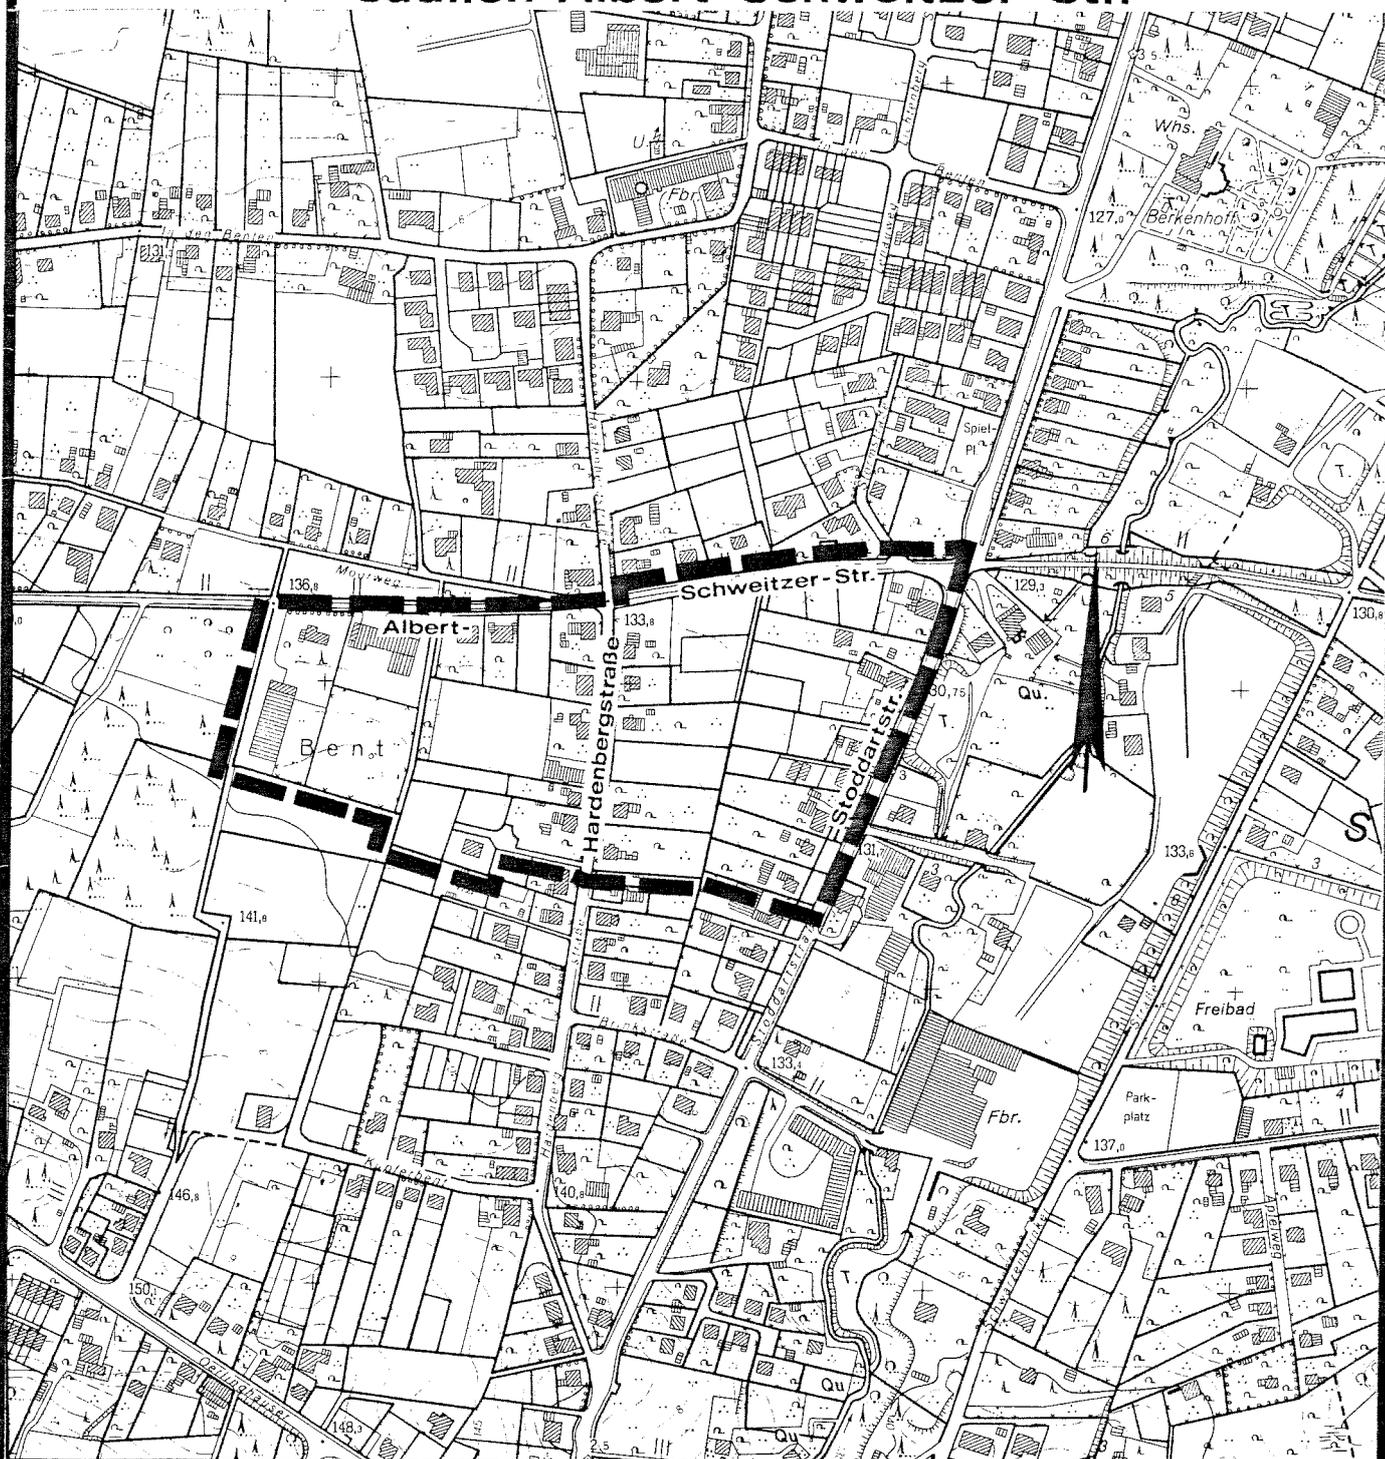

Kartengrundlage:
Ausschnitt aus der DGK 1:5000
Herausgeber: Landesverm.-Amt NW

Mit Genehmigung des
Katasteramtes des Kreises Lippe
vom 8.12.81 Kontroll-Nr. 34/81
vervielfältigt durch die
Stadt Detmold

