


BEBAUUNGSPLAN 20-06 "EGGESTRASSE OST"

1. TEILAUFBEBUNG

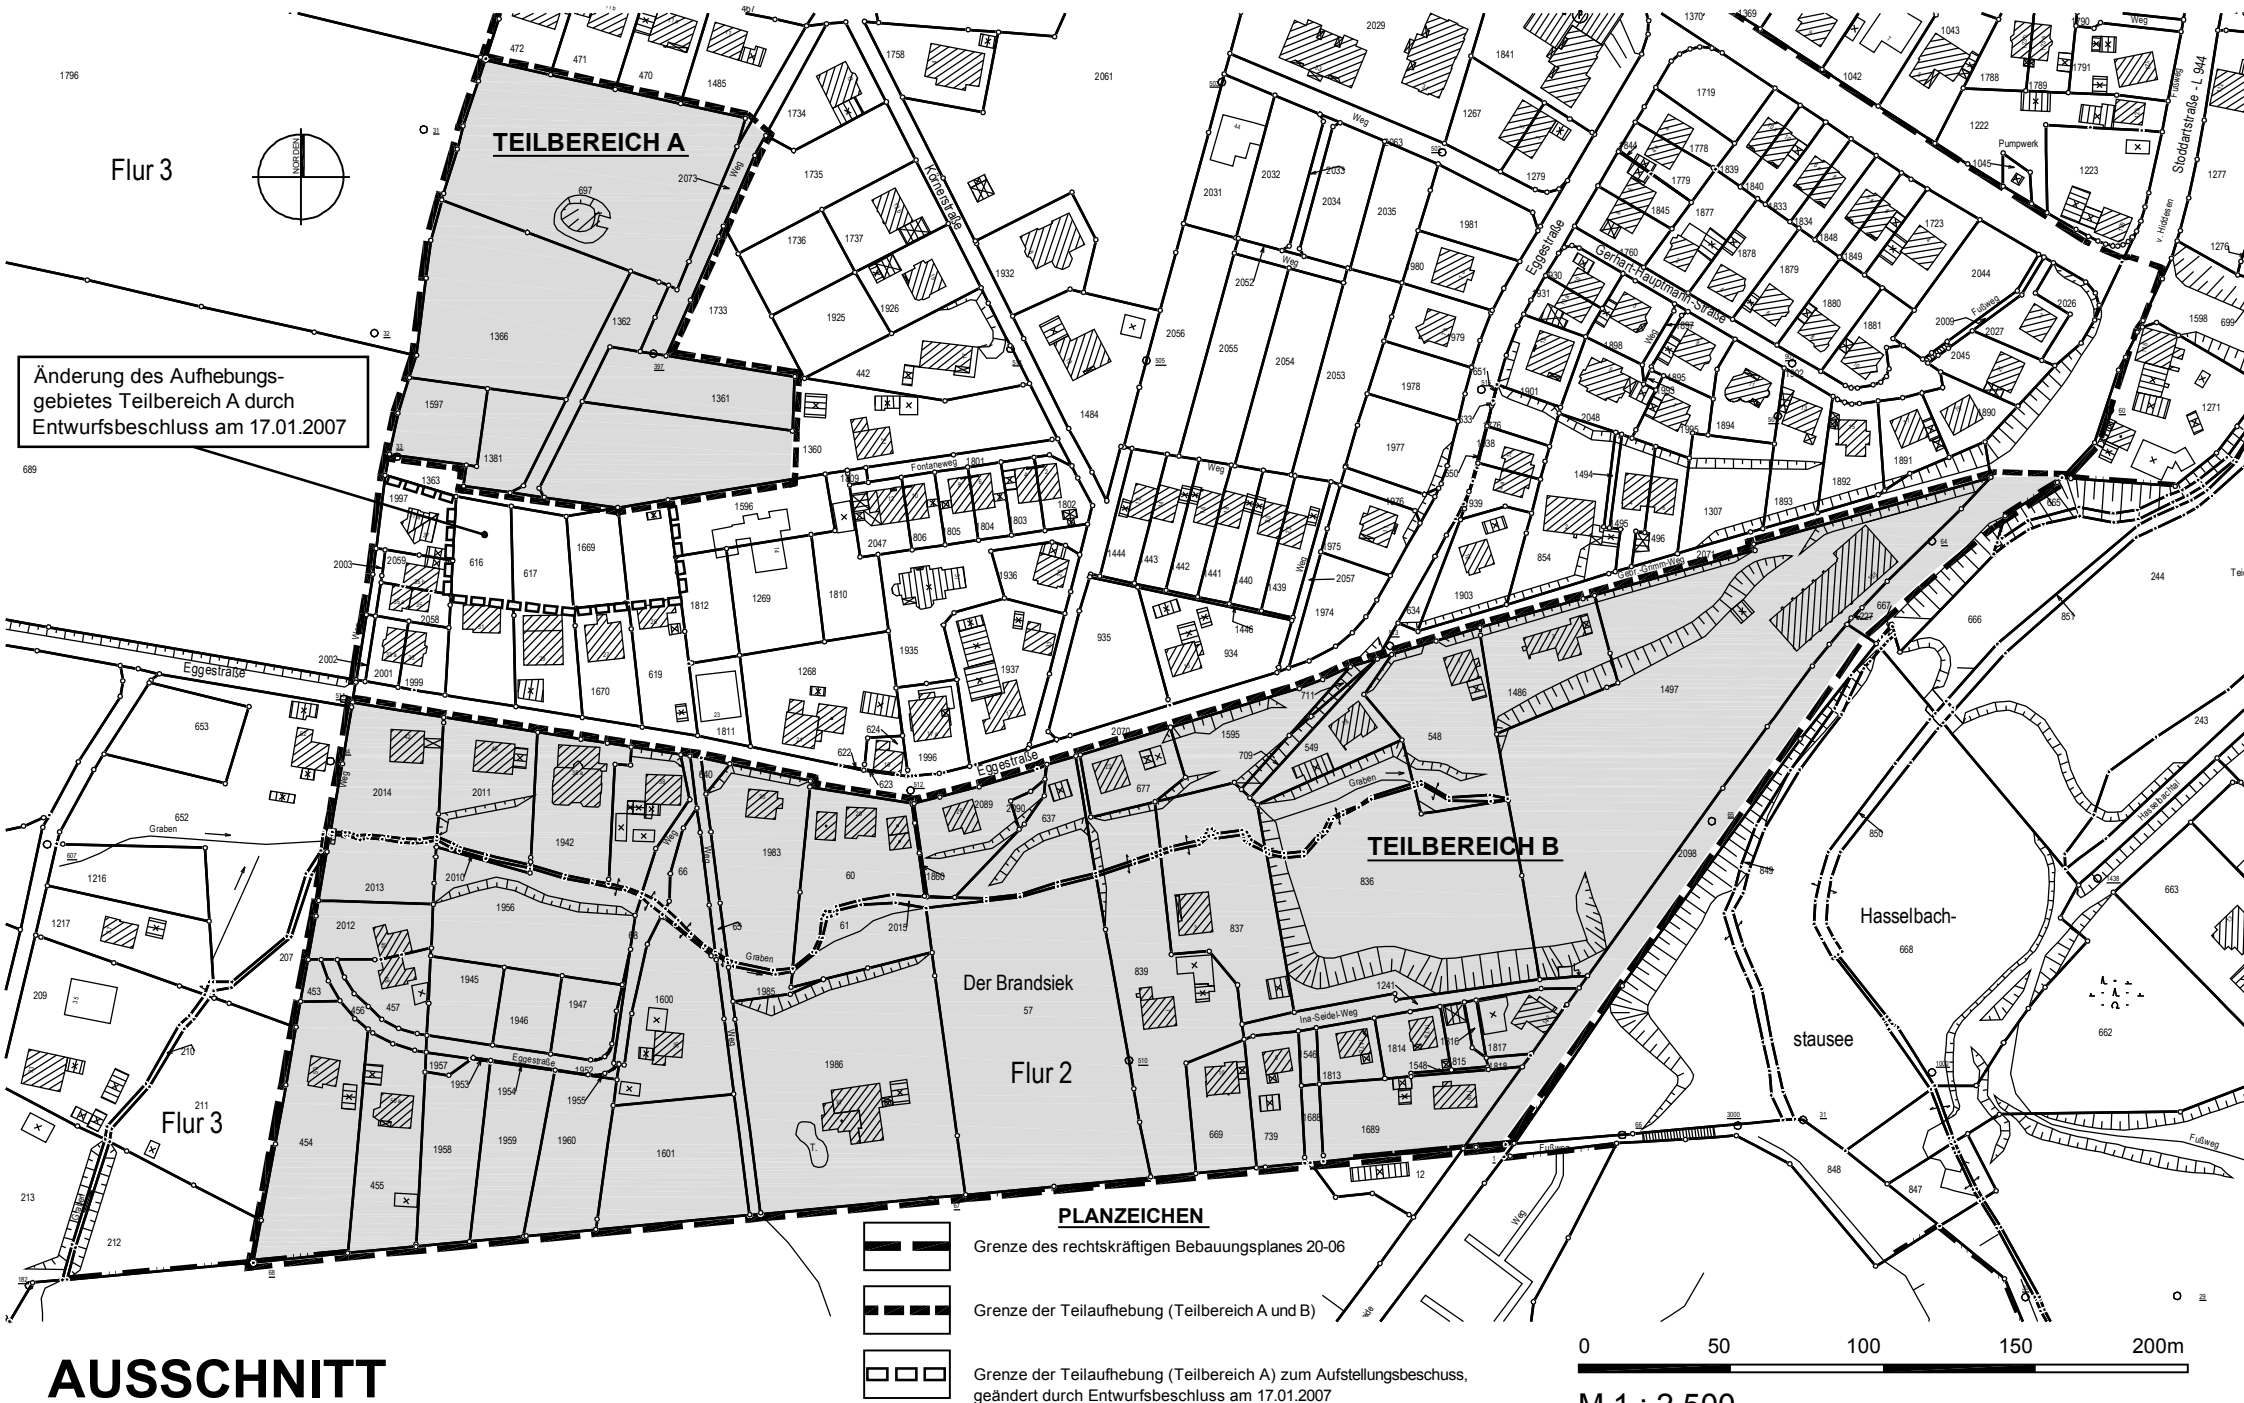

AUSSCHNITT