


Bebauungsplan Nr. 21-03
4. Änderung

"Auf der Kussel"

1 : 1 000
Entwurf

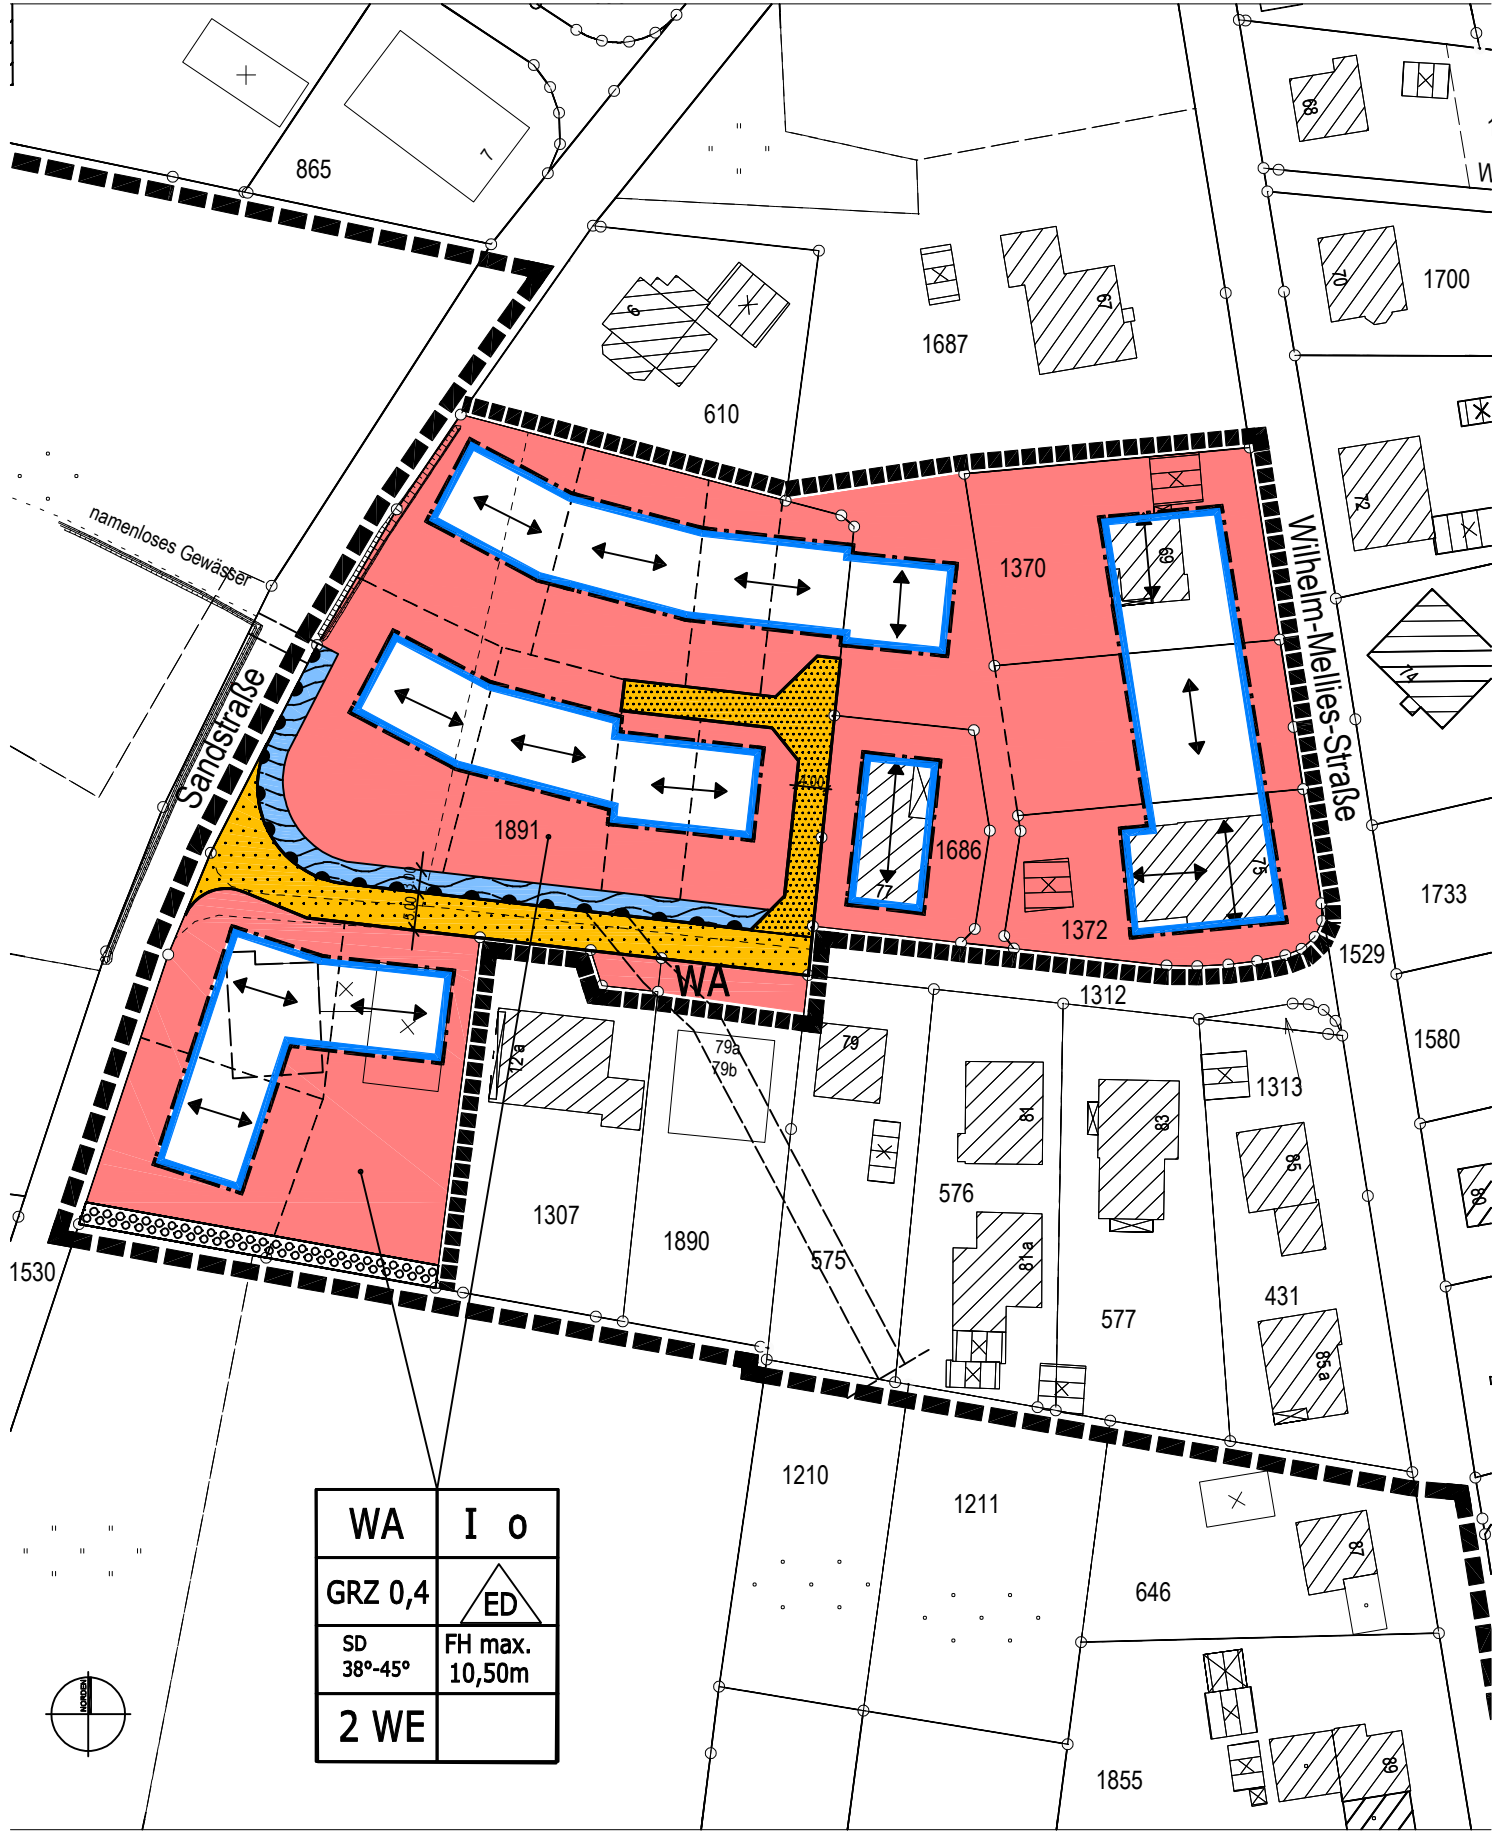

■■■■■ Grenze des räumlichen Geltungsbereiches des rechtskräftigen Bebauungsplanes 21-03
■■■■■ Grenze der Bebauungsplanänderung (4. Änderung)