


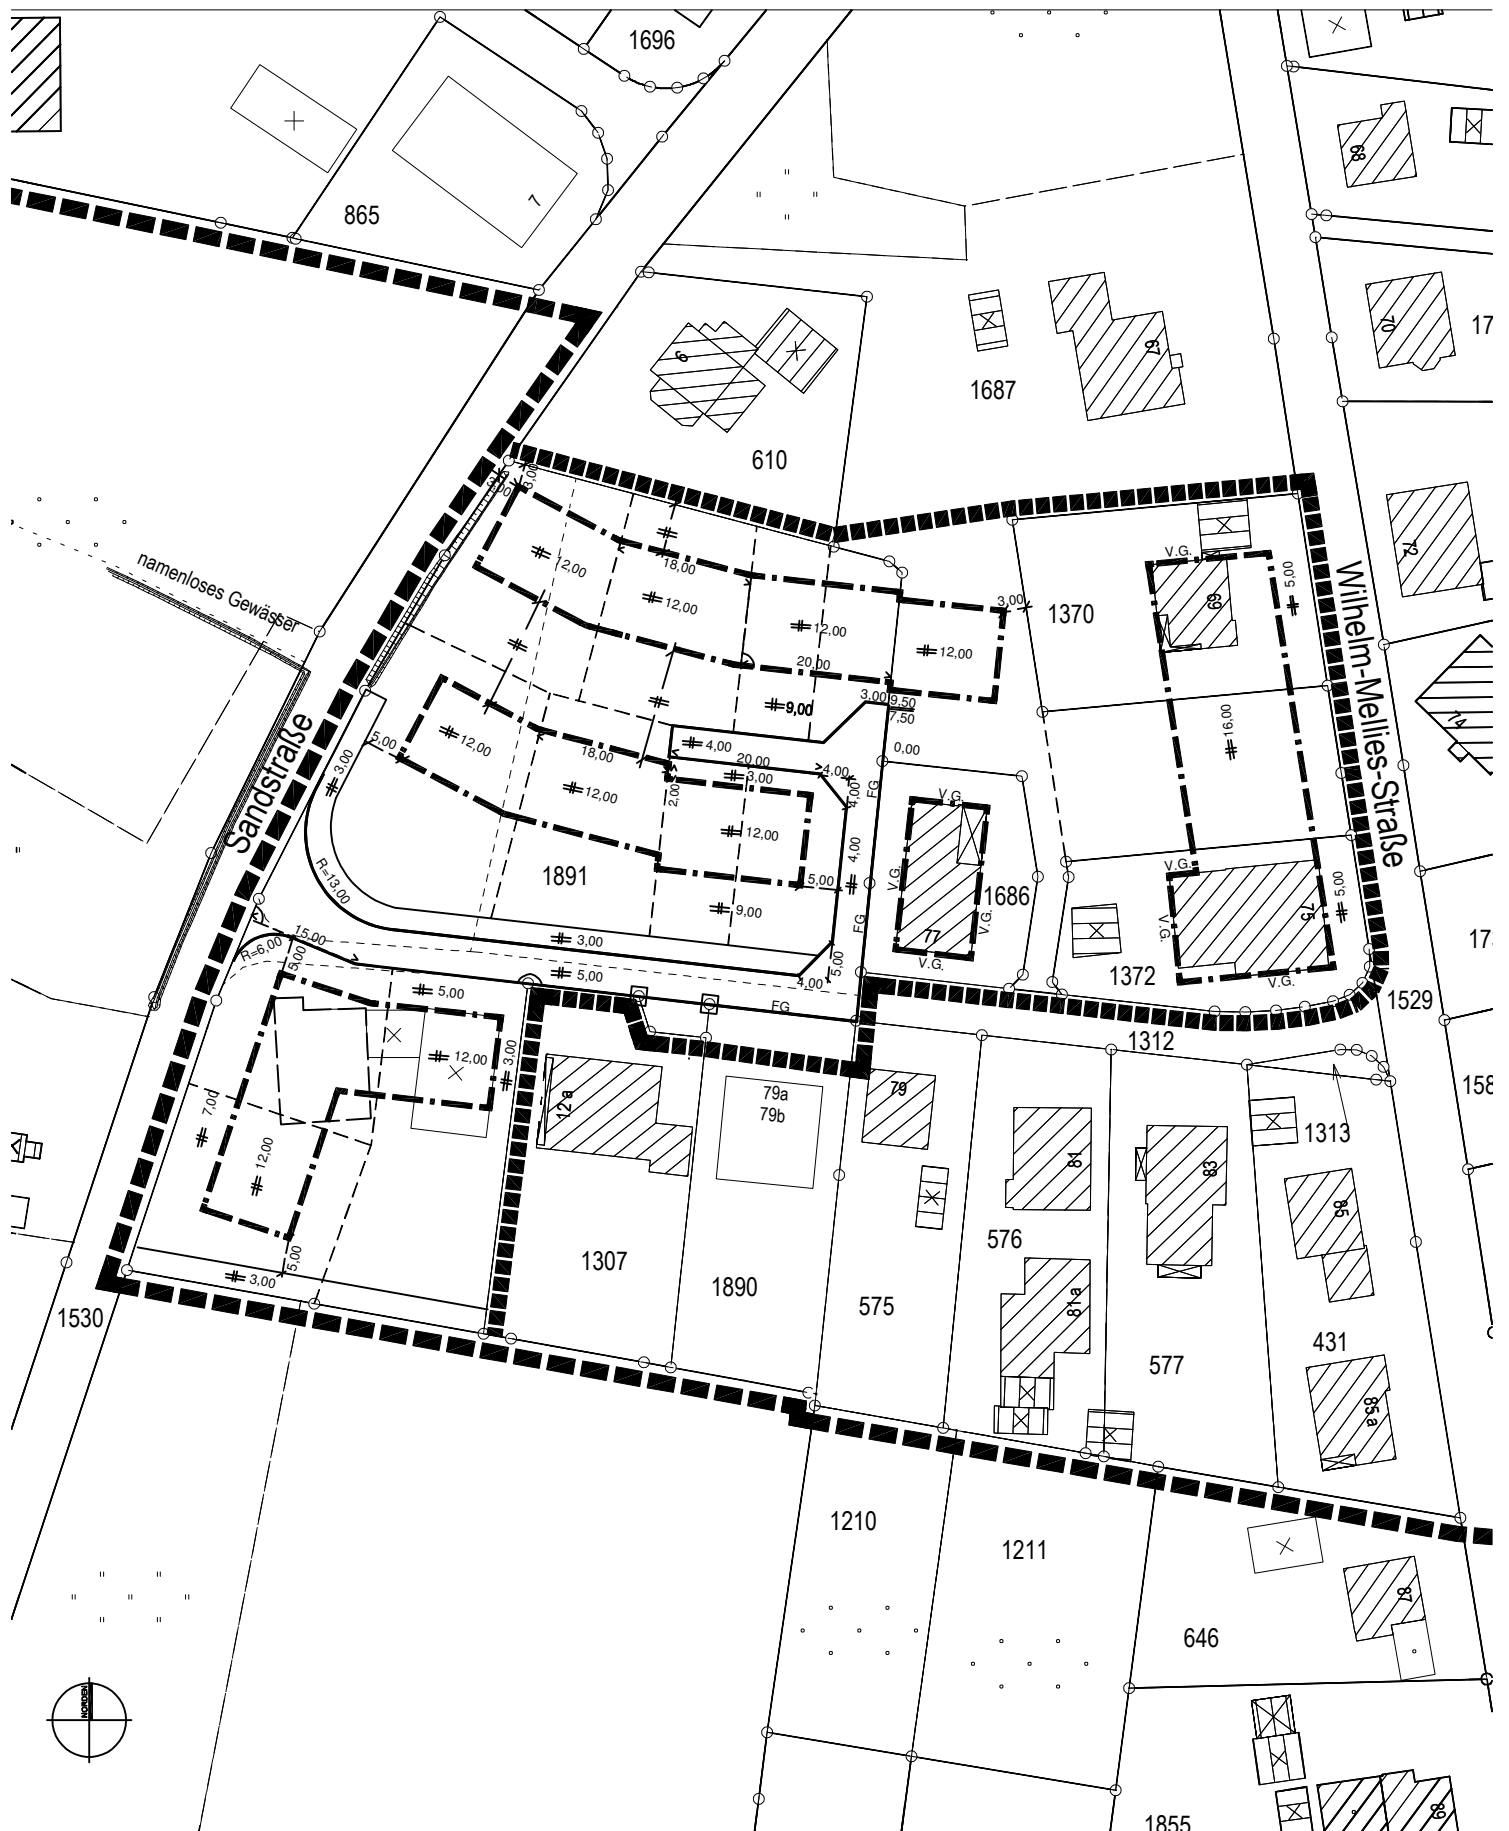

Grenze des räumlichen Geltungsbereiches des rechtskräftigen Bebauungsplanes 21-03
 Grenze der Bebauungsplanänderung (4. Änderung)