


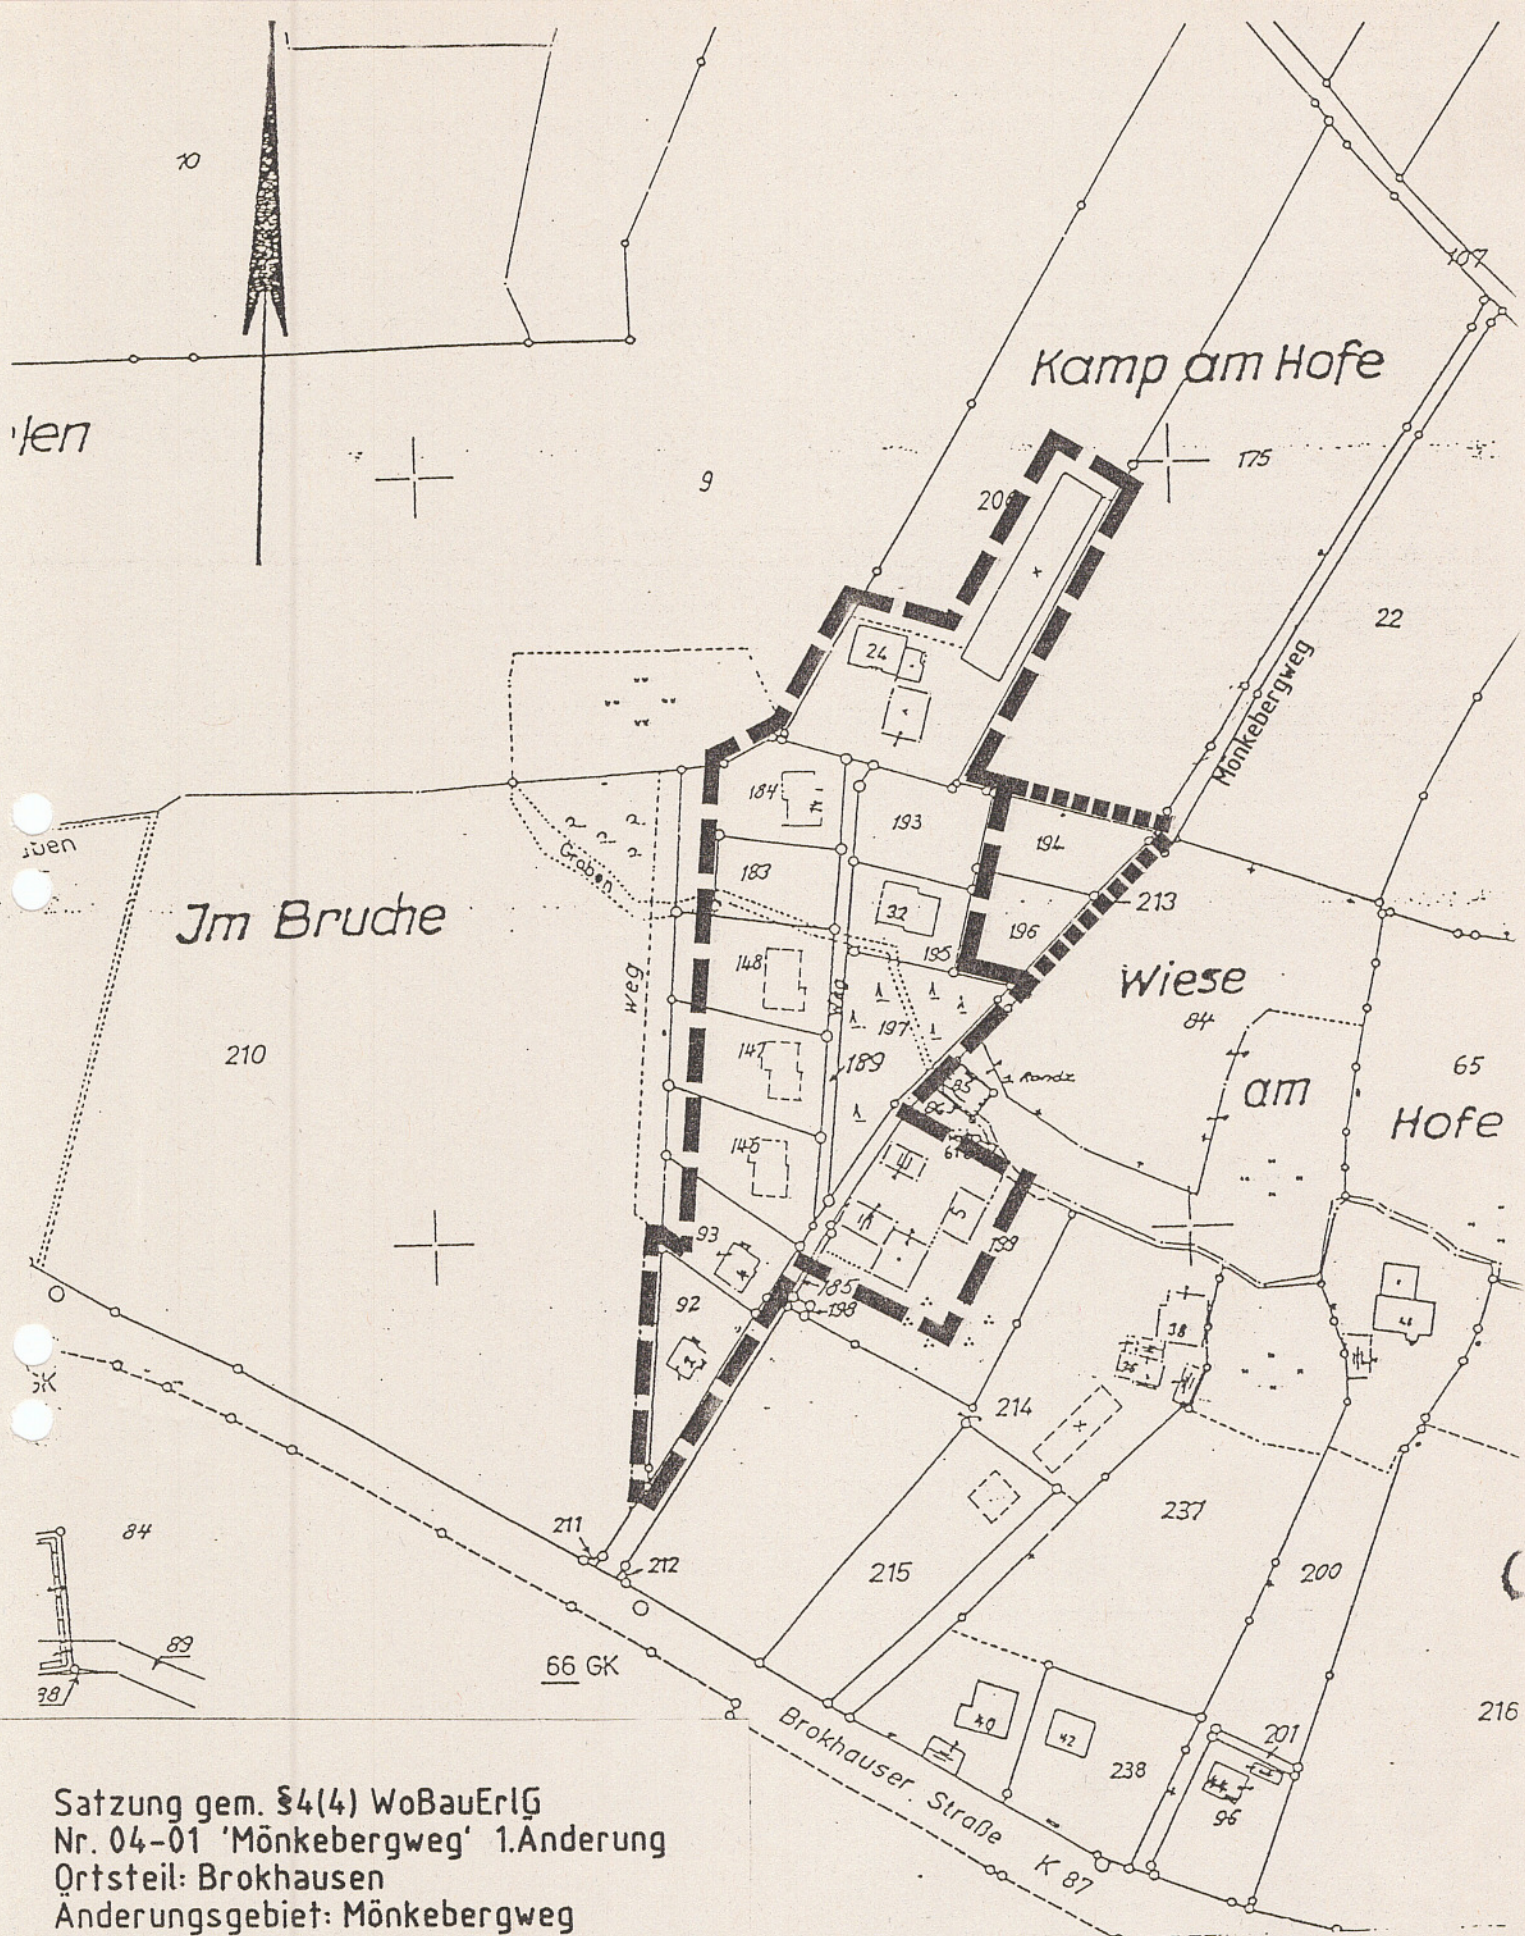

Satzung gem. §4(4) WoBauErlG
 Nr. 04-01 'Mönkebergweg' 1. Änderung
 Ortsteil: Brokhausen
 Änderungsgebiet: Mönkebergweg

vom.....
 Gemarkung Brokhausen, Flur 1
 M: 1: 2 000

Gestrichelte Gebäude aus Bauakten
 oder aus DGK 5 übertragen

Zur Veröffentlichung freigegeben:

K R E I S L I P P E

Der Oberkreisdirektor

-Vermessungs- und Katasteramt-