


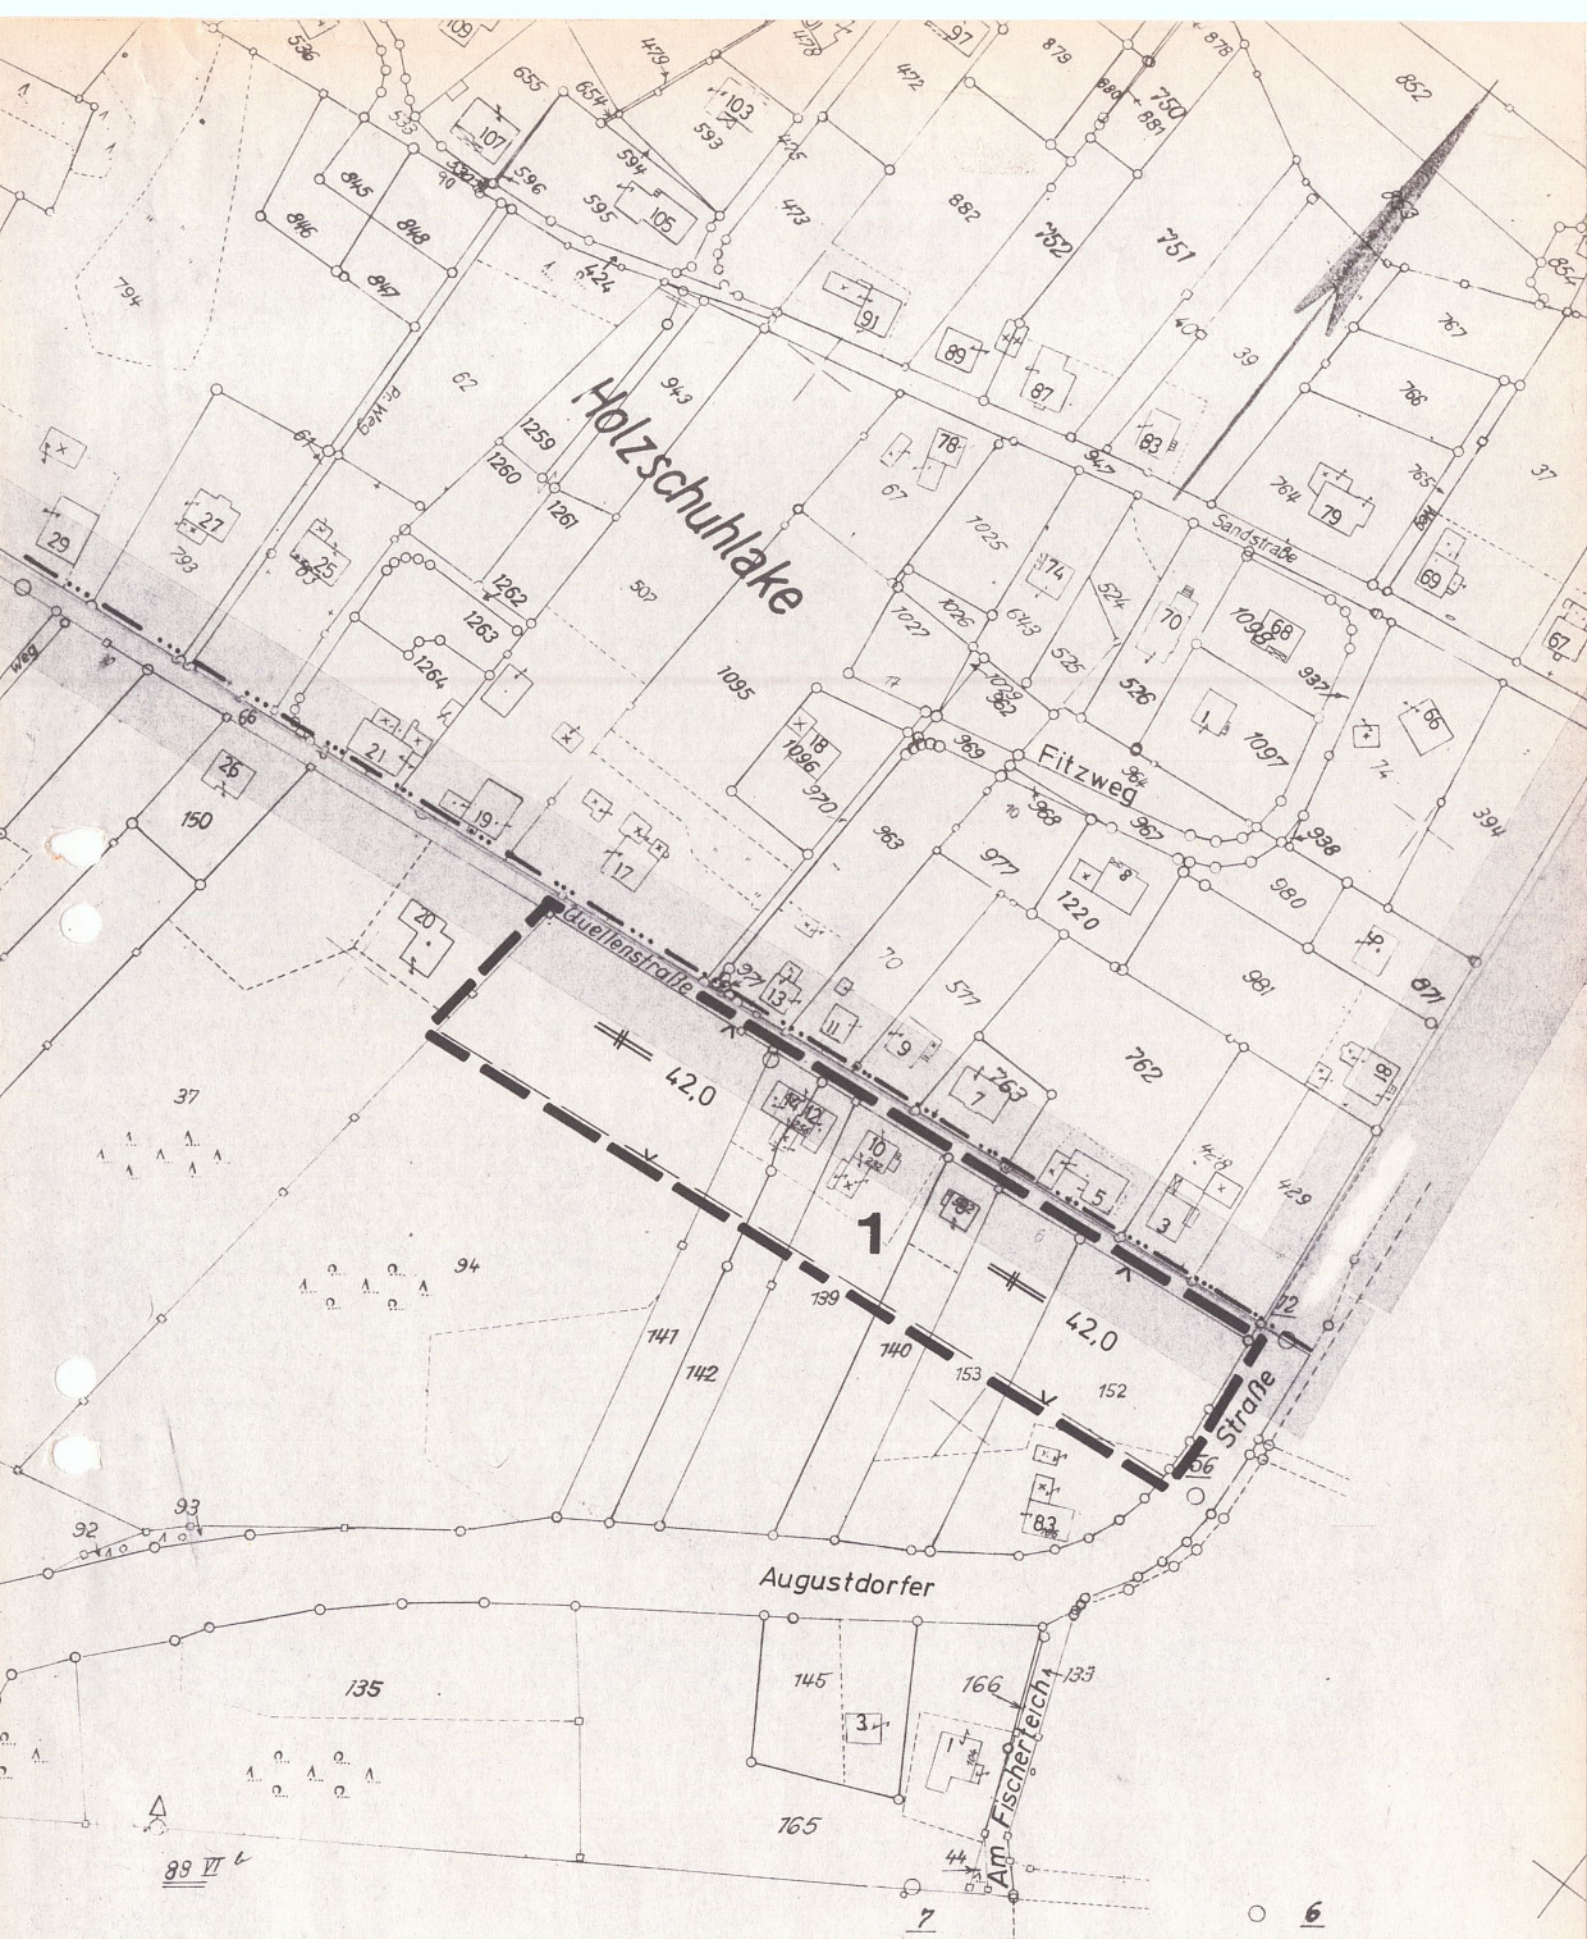

1. Ausfertigung

ANHANG ZUR SATZUNG DER STADT DETMOLD ÜBER DIE
GRENZEN FÜR DIE IM ZUSAMMENHANG BEBAUTEN ORTSTEILE
PIVITSHEIDE V.H. U. PIVITSHEIDE V.L. VOM 11.9. 1979

GEBIET NR. 1

GEMARKUNG: PIVITSHEIDE V.L. FLUR: 4

M. 1:2000