




Hat vorgelegen
 Detmold, den 30. NOV. 1990
 Az. 35.22.40 - 505/D3/80
 Der Regierungspräsident
 im Auftrage

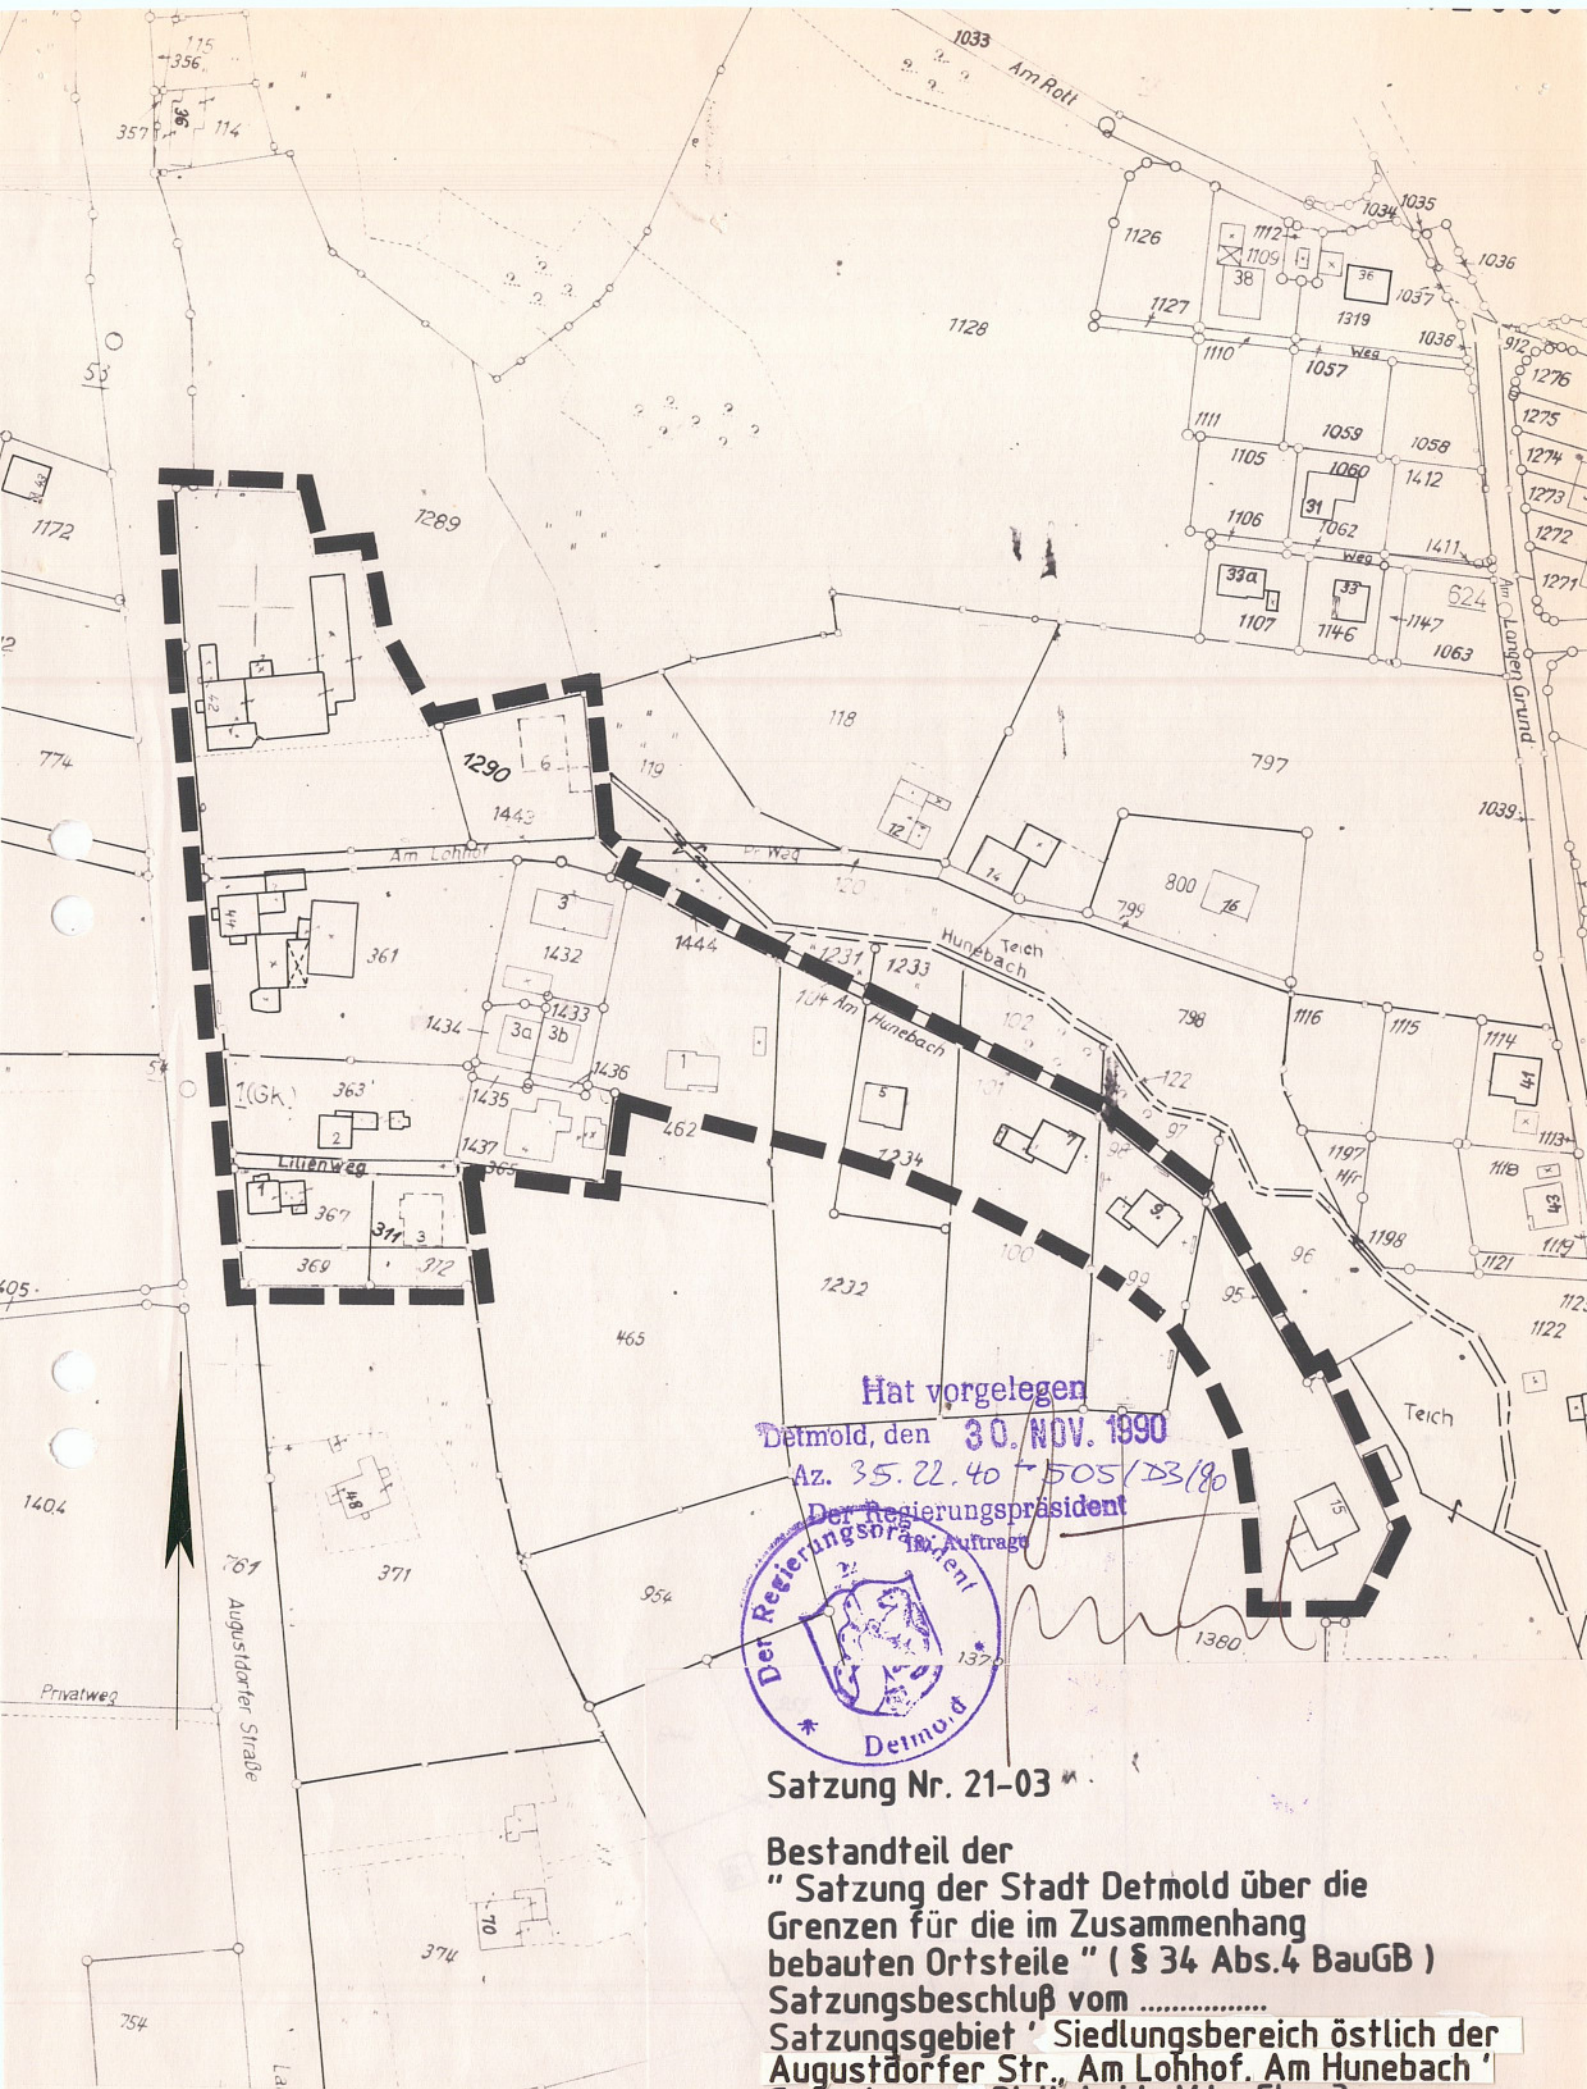

Satzung Nr. 21-03

Bestandteil der
 " Satzung der Stadt Detmold über die
 Grenzen für die im Zusammenhang
 bebauten Ortsteile " (§ 34 Abs.4 BauGB)
 Satzungsbeschluß vom
 Satzungsgebiet ' Siedlungsbereich östlich der
 Augustadorfer Str., Am Lohhof, Am Hunebach '
 Gemarkung: Pivitsheide V.L. Flur 3

Maßstab 1 : 2 000

Gestrichelte Gebäude aus Bauakten
 oder aus DGK 5 übertragen.