


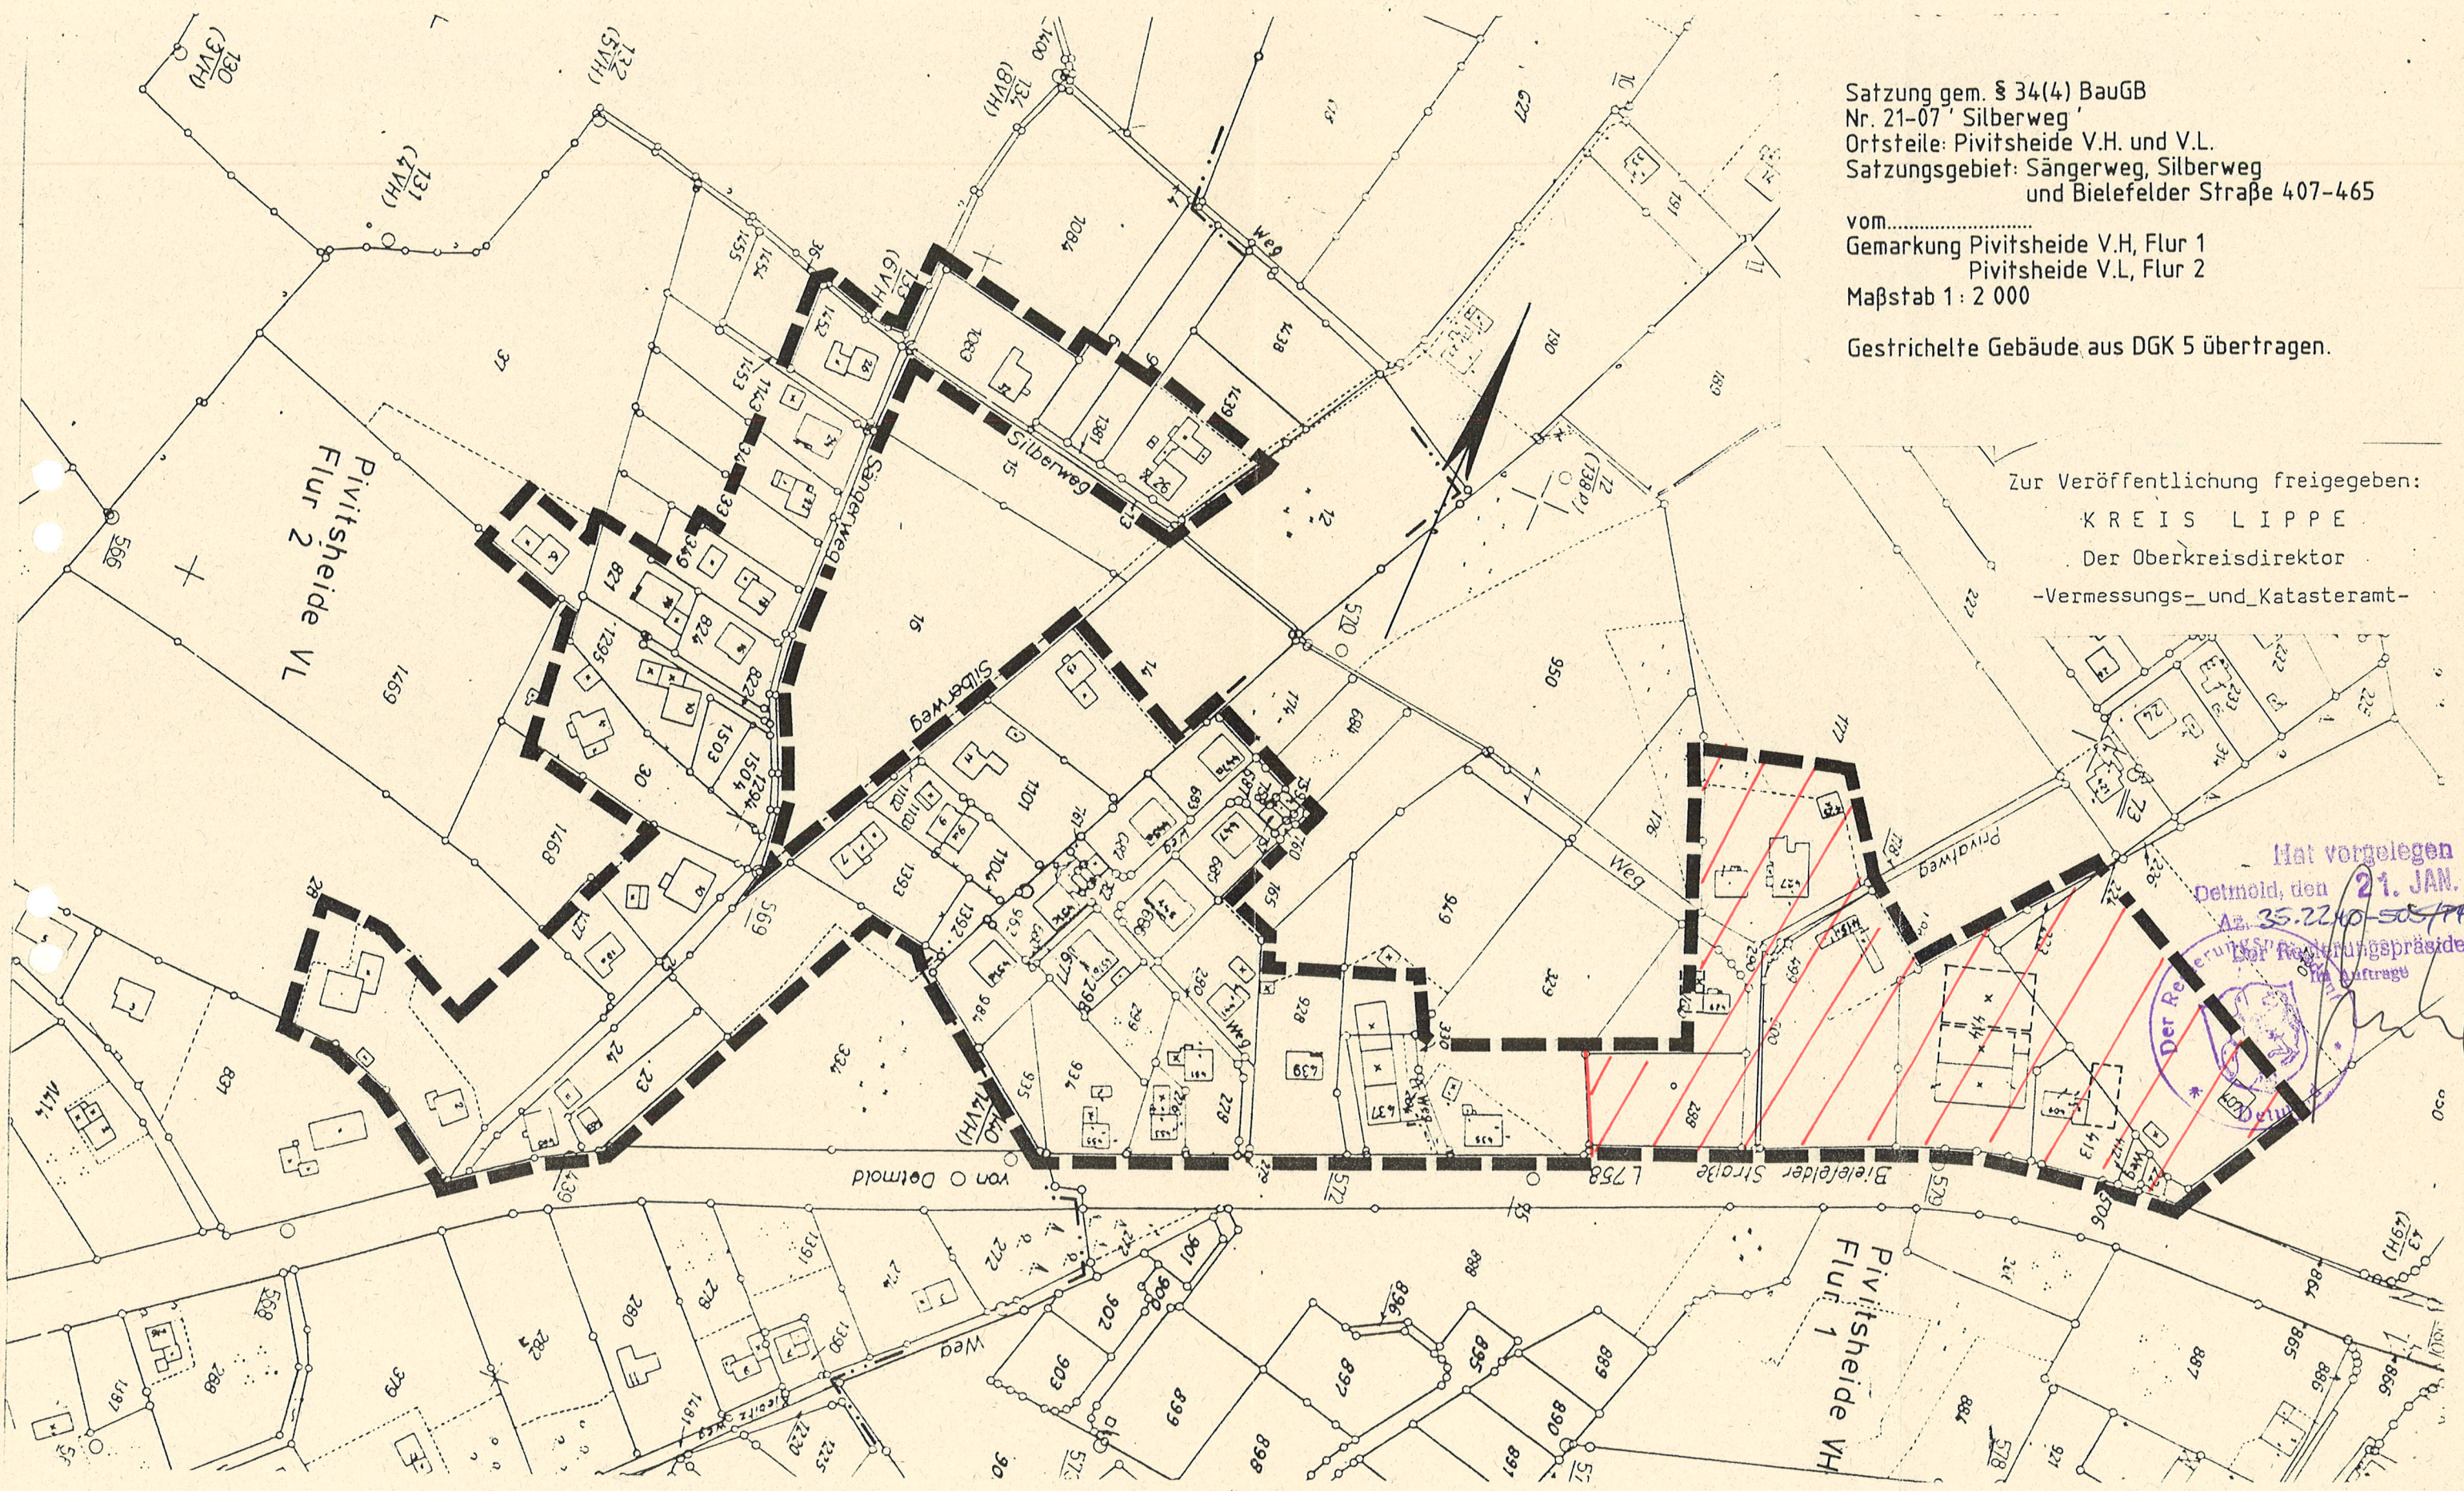

Satzung gem. § 34(4) BauGB
Nr. 21-07 ' Silberweg
Ortsteile: Pivitsheide V.H. und V.L.
Satzungsgebiet: Sängeweg, Silberweg
und Bielefelder Straße 407-465

vom.....
Gemarkung Pivitsheide V.H, Flur 1
Pivitsheide V.L, Flur 2
Maßstab 1: 2 000

Gestrichelte Gebäude aus DGK 5 übertragen.

Zur Veröffentlichung freigegeben:
K R E I S L I P P E
Der Oberkreisdirektor
-Vermessungs- und Katasteramt-

Hat vorgelegen
Detmold, den 21. JAN. 1994
AZ 35-2240-505/14/93
Der Bürgermeister
Für den stellvertretenden Bürgermeister
auftrag