

# Stadt Detmold

Satzung gem. § 34(4) BauGB  
über im Zusammenhang bebaute Ortsteile


Satzung Nr. **21-08** " Westliche Sandstraße "

Orts- / Satzungsgebiet Pivitsheide VL / nördlich der Sandstraße, zwischen  
Bielefelder Straße und Reithlager Weg

Gemarkung  
Pivitsheide VL

Flur  
3

Maßstab 1 : 2000

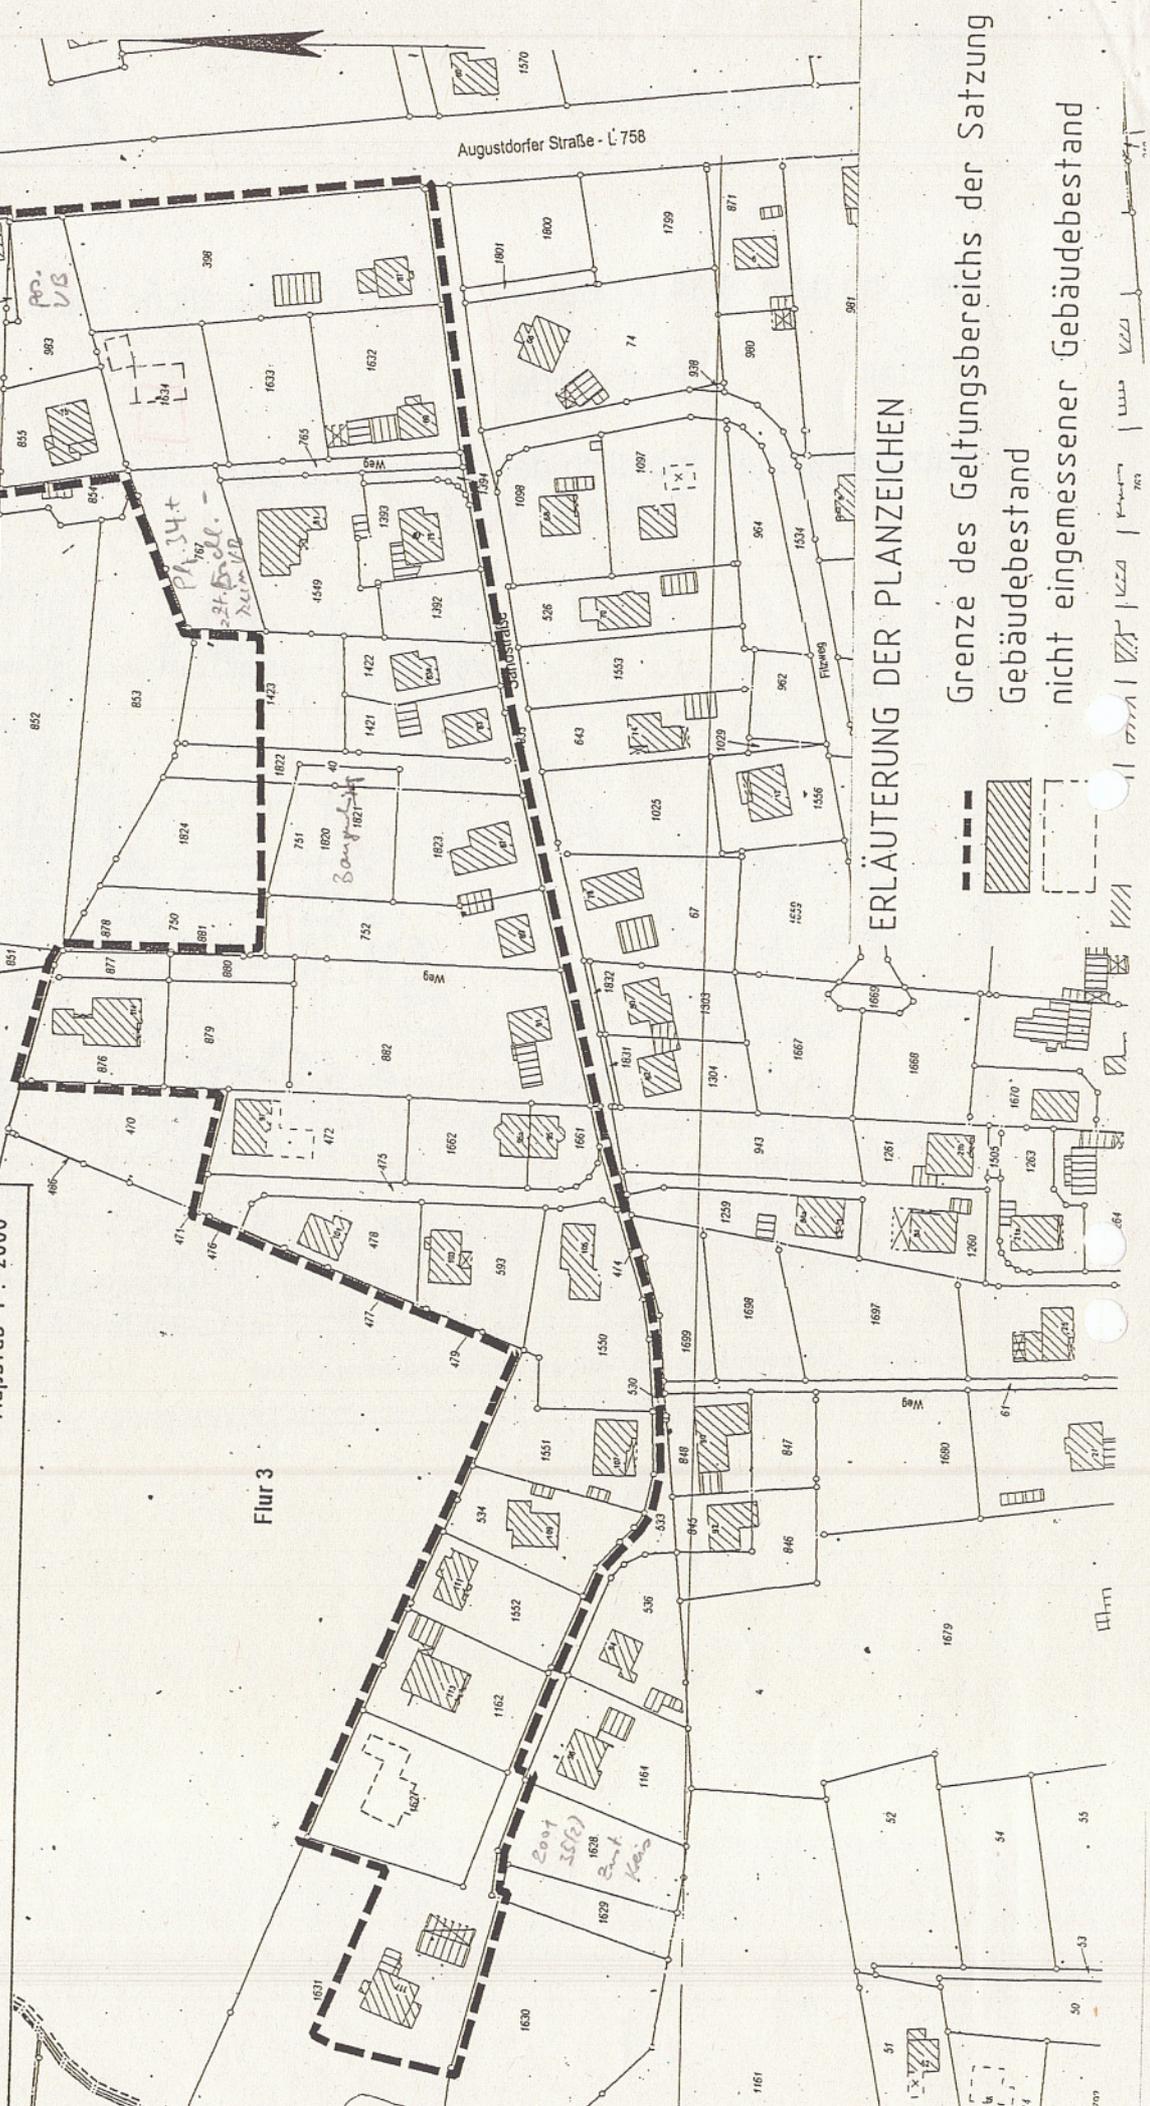

ERLÄUTERUNG DER PLANZEICHEN

--- Grenze des Geltungsbereichs der Satzung  
▨ Gebäudebestand  
- - - nicht eingemessener Gebäudebestand