




Stadt Detmold
FB Stadtentwicklung

Darstellung im Flächennutzungsplan:

FNP-Änderung Nr. 2 "Konzentrationsflächen für Abgrabungen"

Teilfläche 2 - Pivitsheide V.L. / Dörenschlucht östlich Augustdorfer Str.

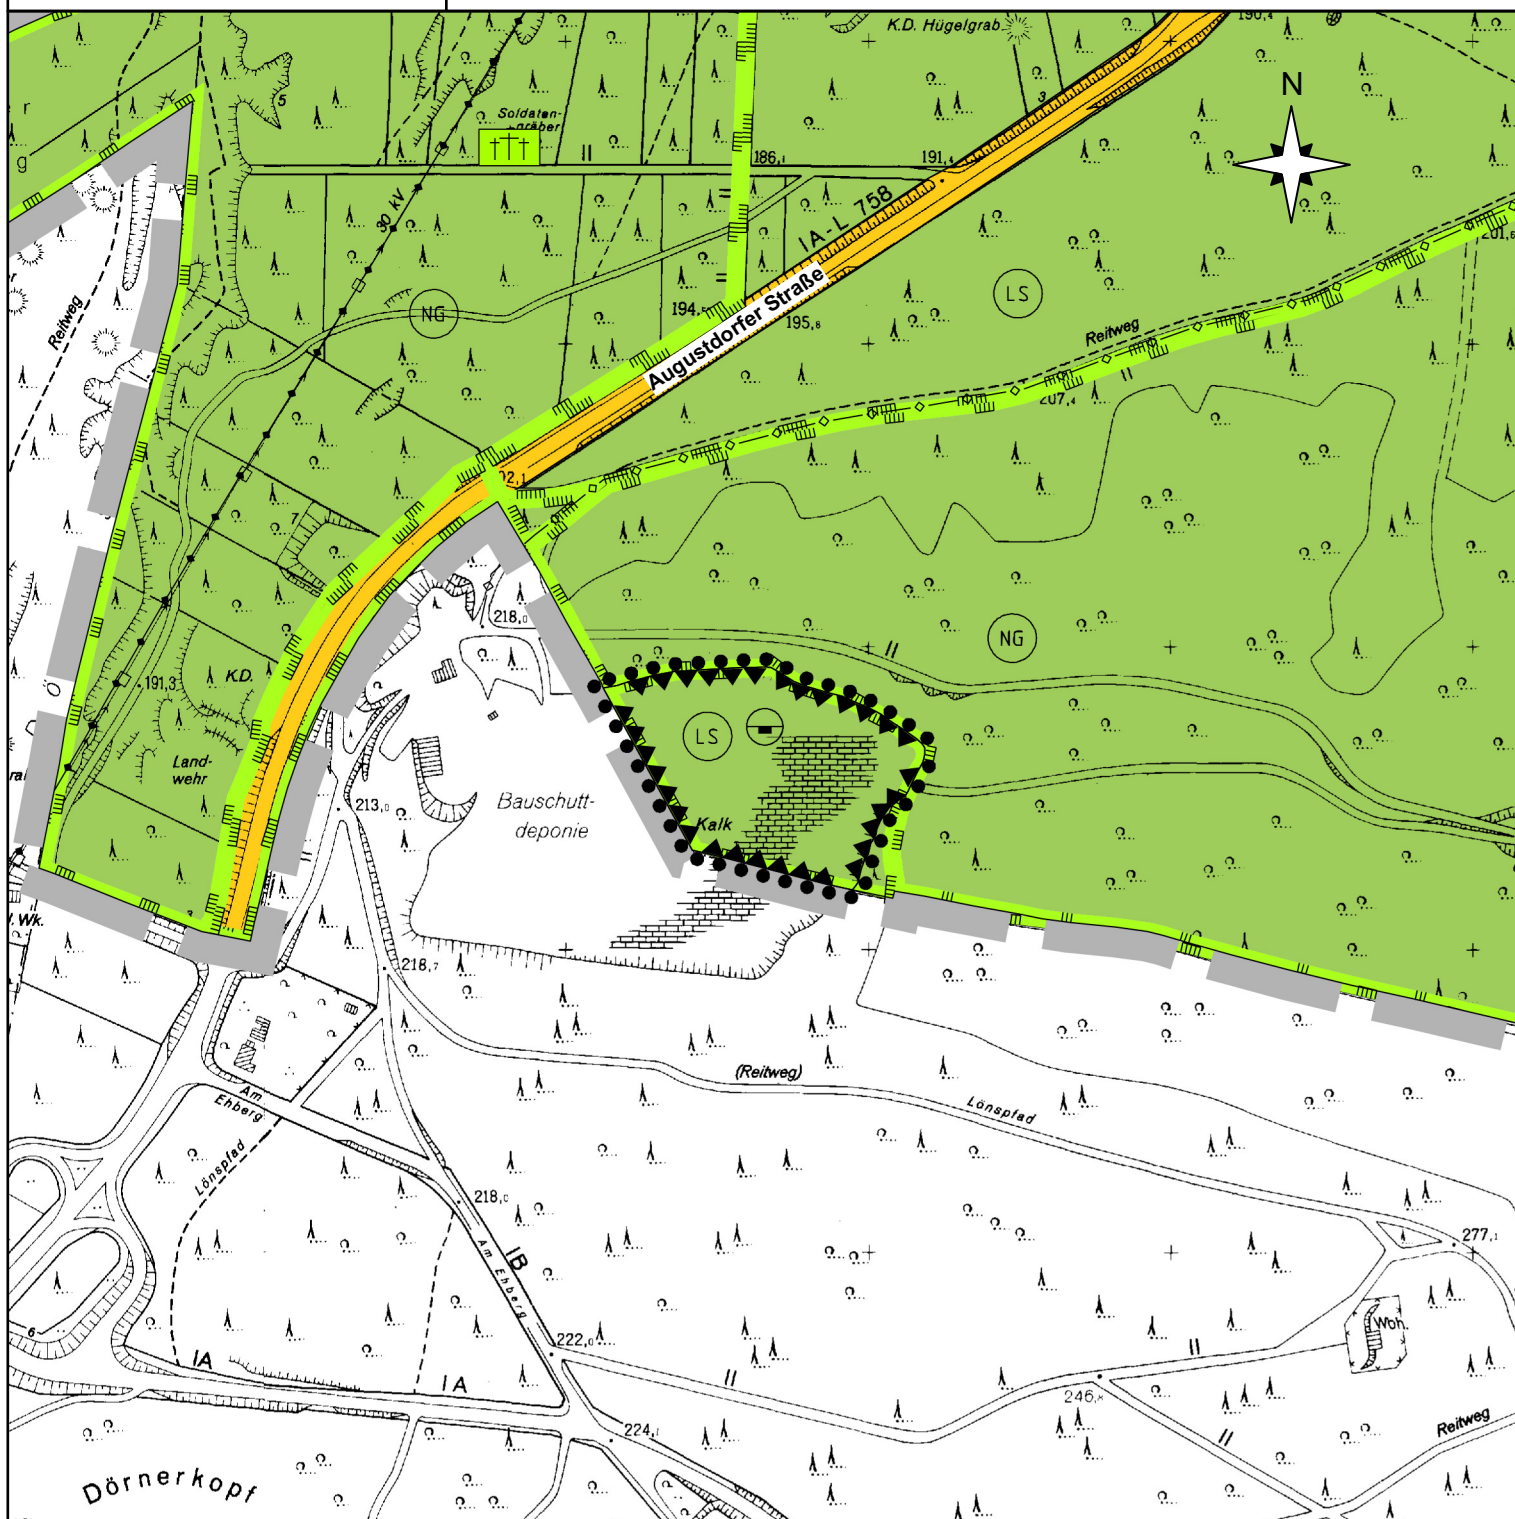

Darstellung auf der Grundlage der Deutschen Grundkarte 1:5000
© Kreis Lippe Abt. Vermessung und Kataster Nr. LIP/30/2003

50 100 150 200 m

Grafik:
Team GeoService