


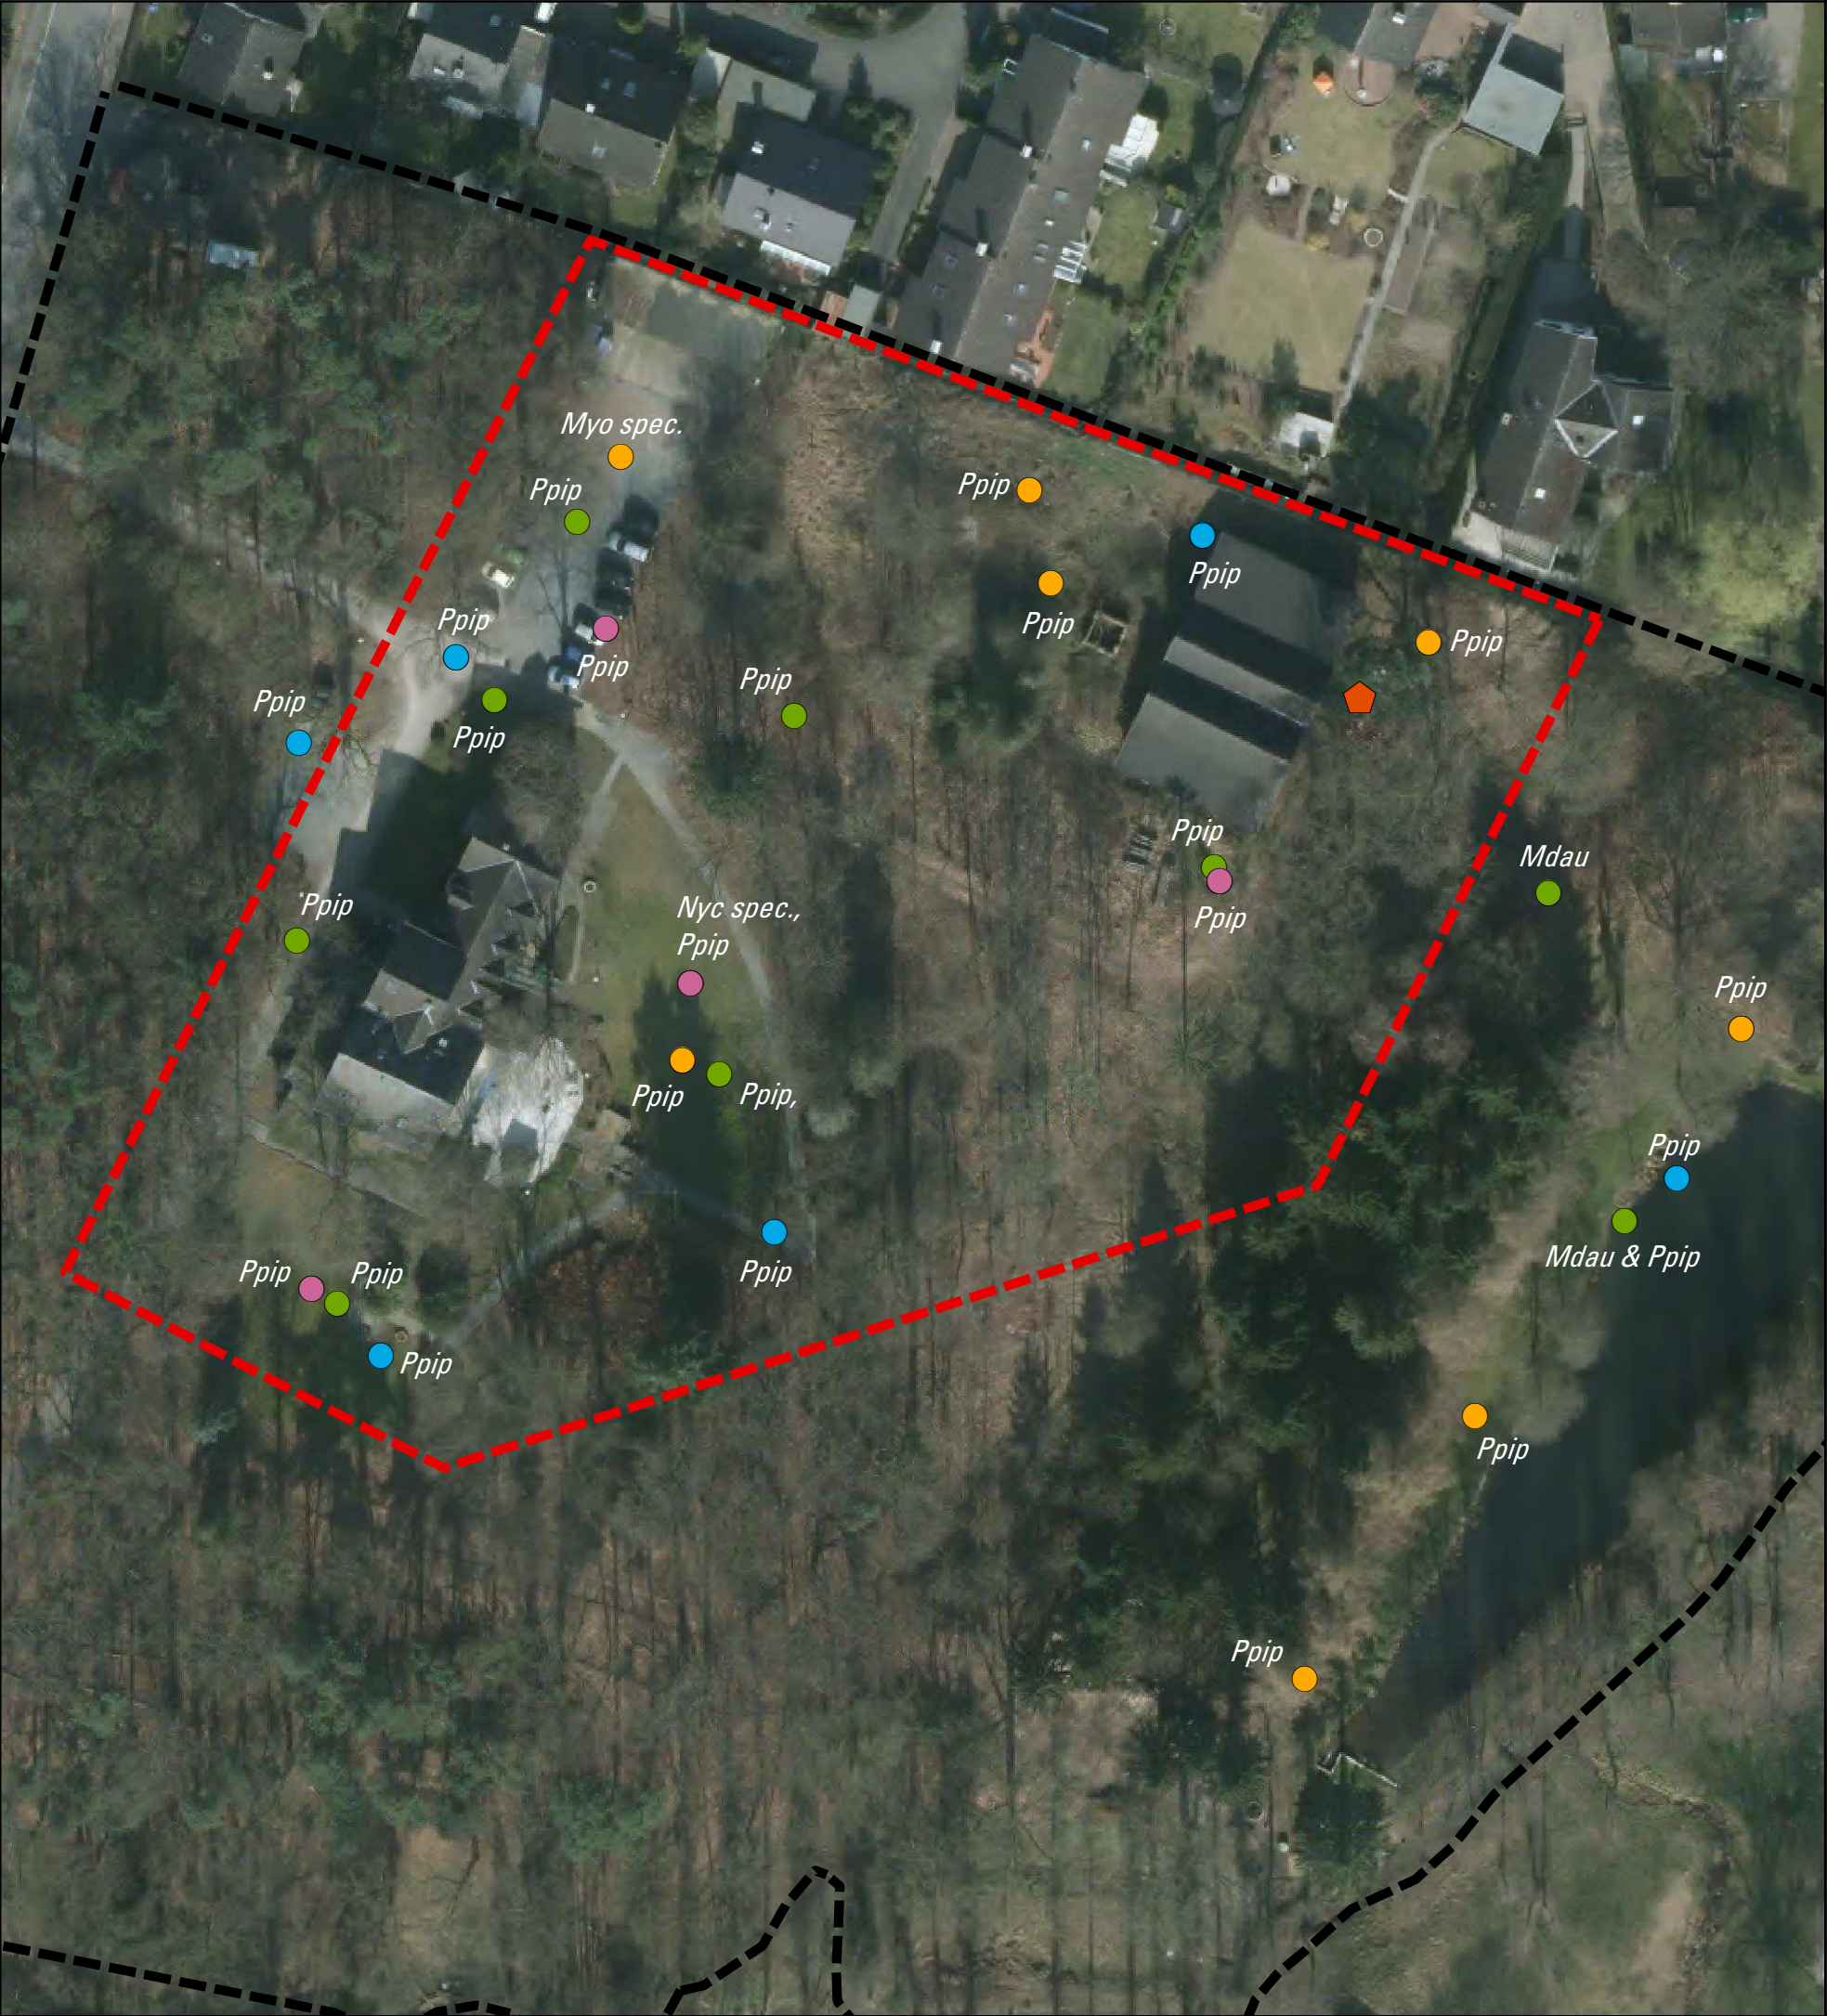

Kartierergebnisse

Detektorerfassung

Symbol	Kartierdatum
●	17. Mai
●	13. Juni
●	3. Juli
●	13. Juli

Horchboxerfassung

Standort der Horchbox			
Arten	Kontakte	Arten	Kontakte
<i>Ppip</i>	>95 %	<i>Nyctaloid</i>	4
<i>Pnat</i>	14	davon <i>Nnoc</i>	1
<i>Myo spec.</i>	5		

Abkürzungen

<i>Ppip</i>	Zwergfledermaus	<i>Nyctaloid</i>	Art der Gattungen Nyctalus, Vespertilio und Eptesicus
<i>Pnat</i>	Rauhautfledermaus		
<i>Myo spec.</i>	Art der Gattung Myotis	<i>Nyc spec.</i>	Art der Gattung Nyctalus
<i>Mdau</i>	Wasserfledermaus	<i>Nnoc</i>	Großer Abendsegler

Sonstige Darstellungen

- Grenze des vorhabenbezogenen Bebauungsplanes Nr. 20-01/I
- Grenze des Vorhaben- und Erschließungsplans

Planverfasser

HÖKE
Landschaftsarchitektur Umweltplanung

33605 Bielefeld
T (0521) 557442-0
F (0521) 557442-39

Engelbert-Kaempfer-Str. 8
info@hoeke-landschaftsarchitektur.de
www.hoeke-landschaftsarchitektur.de

Auftraggeber

GHS Immobilien Berkenhoff GbR
Heinrich-Boekamp-Str. 12
33104 Paderborn

Projekt

Projekt-Nr.: 17-396
Aufstellung des vorhabenbezogenen Bebauungs-
planes Nr. 20-01/I "Seniorenzentrum Berkenhoff"
und 7. Änderung des Flächennutzungsplanes
der Stadt Detmold

- Artenschutzrechtlicher Fachbeitrag -

Plan/Karte

**Karte Nr. 2: Kartierergebnisse
der Fledermäuse**

Maßstab: 1:750
Format: DIN A3 (420 x 297)
Gez.: Saxowsky
Datum: 27.07.2017