


## Denkmalbereichssatzung "Villenviertel Obere / Untere Schanze"

1: 2 500

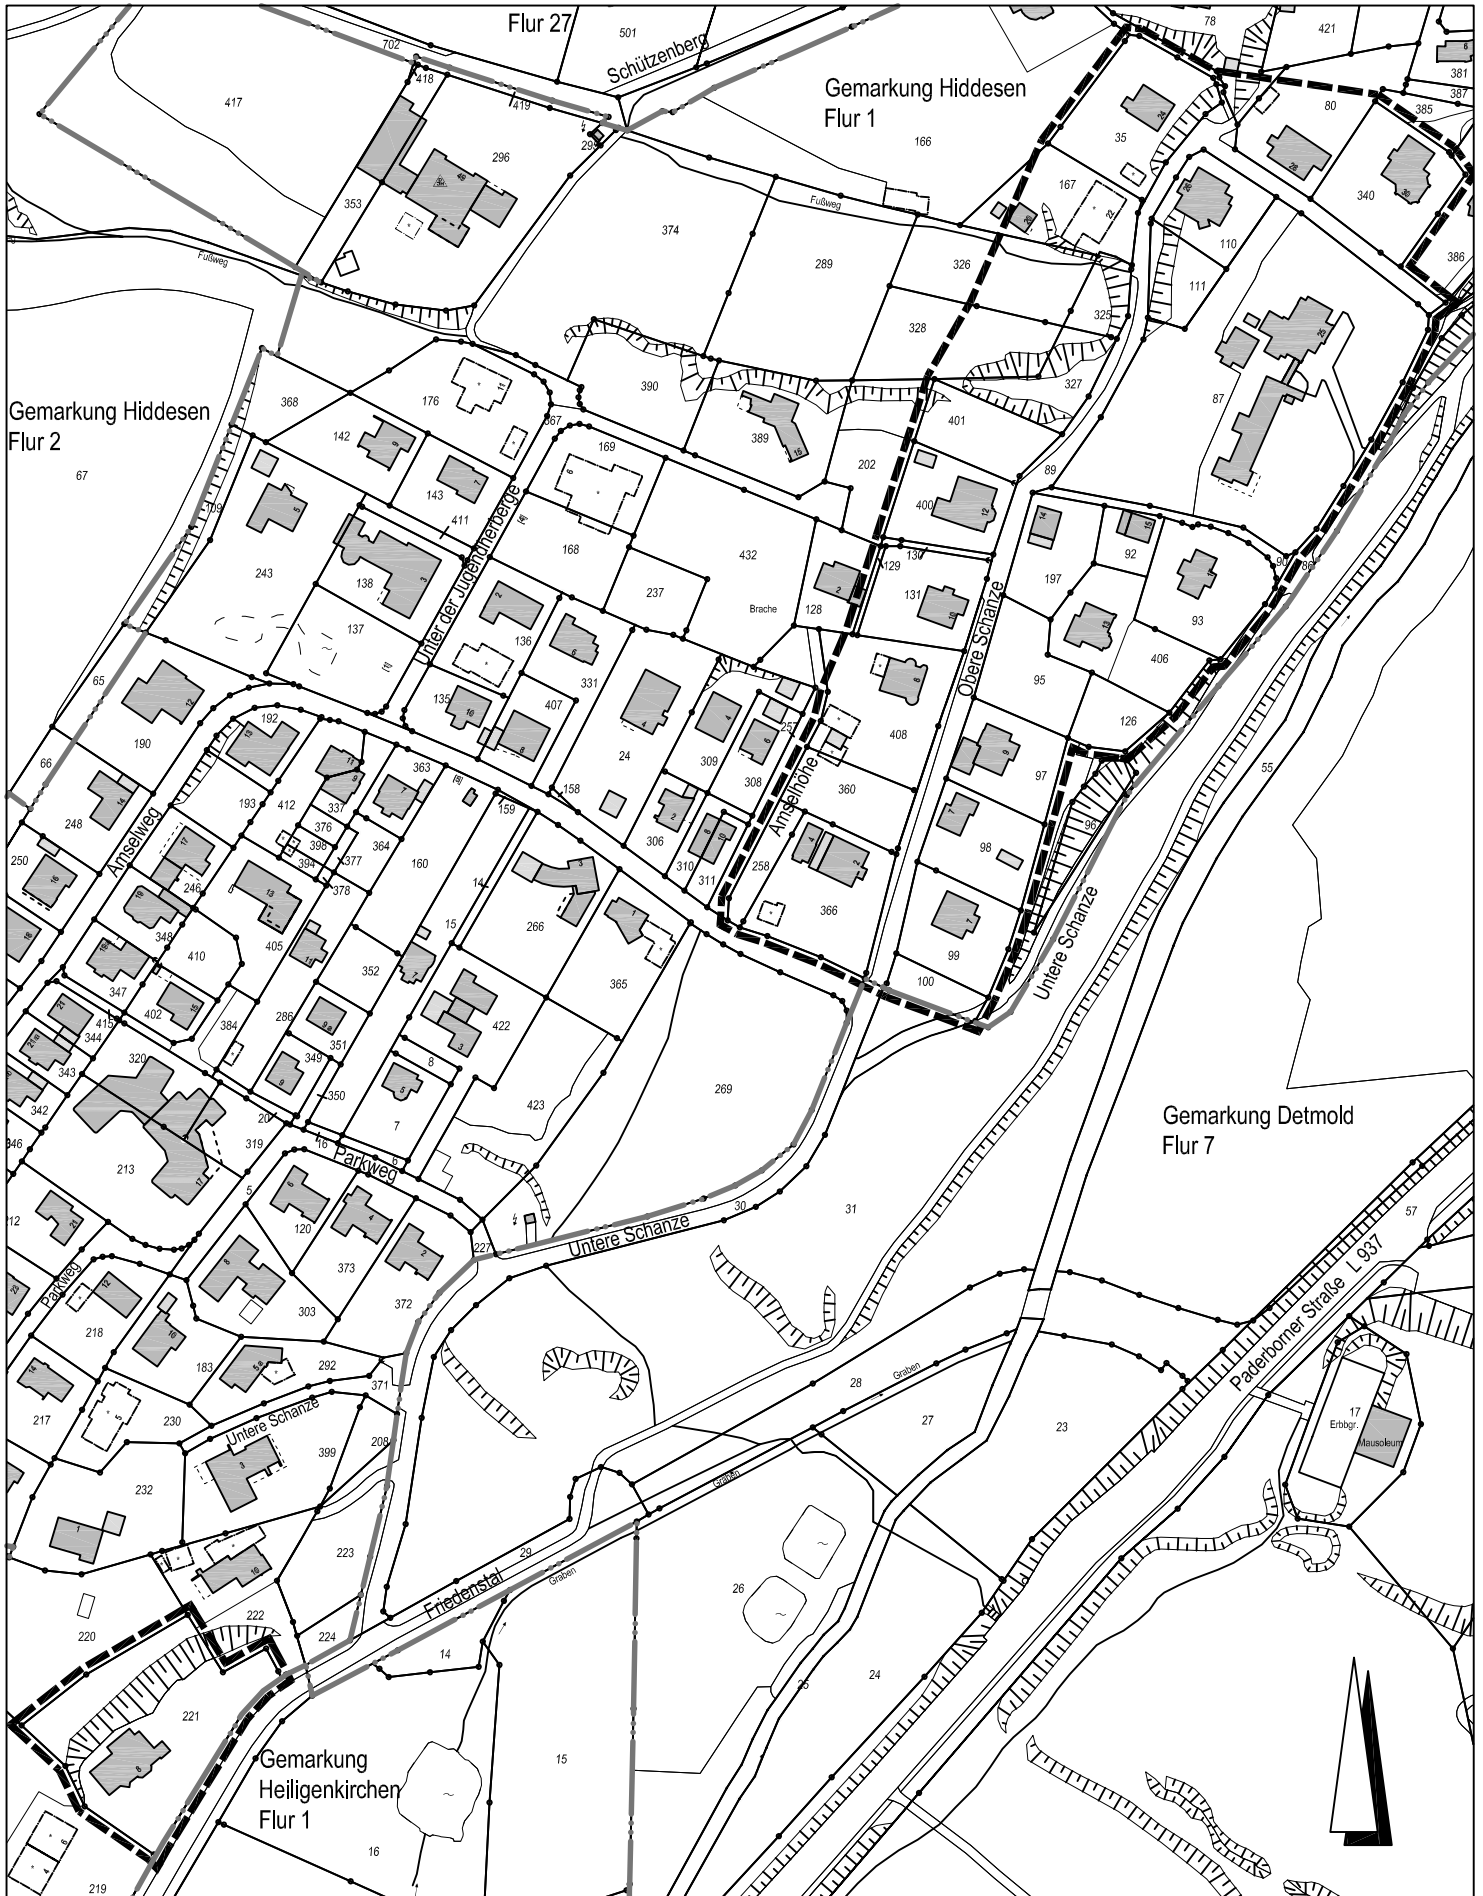

■ ■ ■ Grenze des Geltungsbereiches der Denkmalsbereichssatzung  
"Villenviertel Obere / Untere Schanze" im Ortsteil Hiddesen

