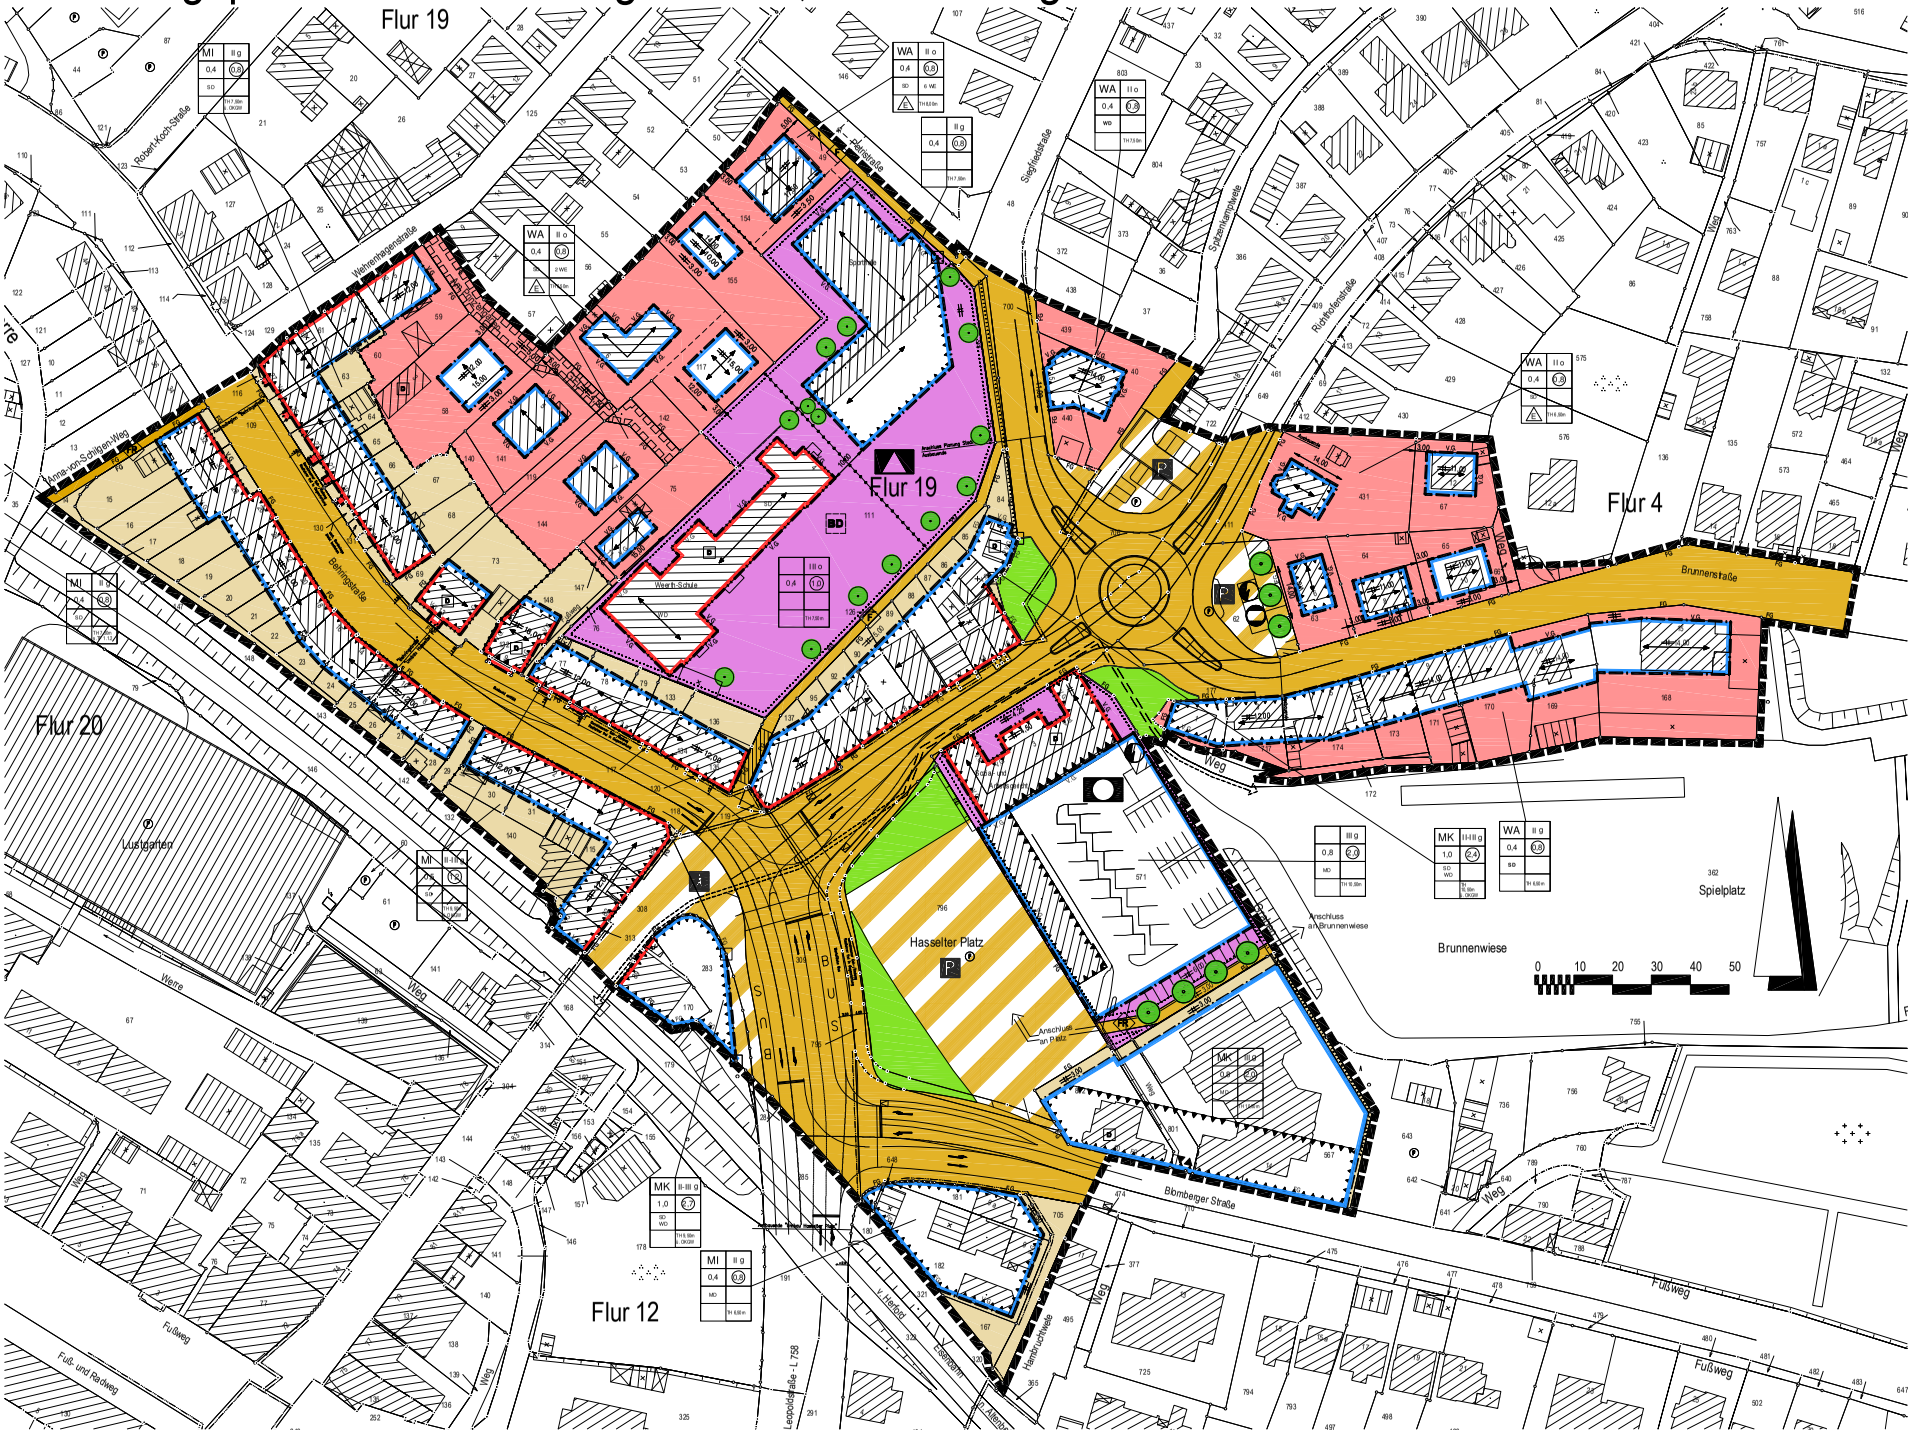Bebauungsplan 01-30/09 "Lemgoer Tor", 3. Änderung