


Bebauungsplan 01-30/25 I "Hornsches Tor I" - Satzung -

Art der baulichen Nutzung M 1: 1.250

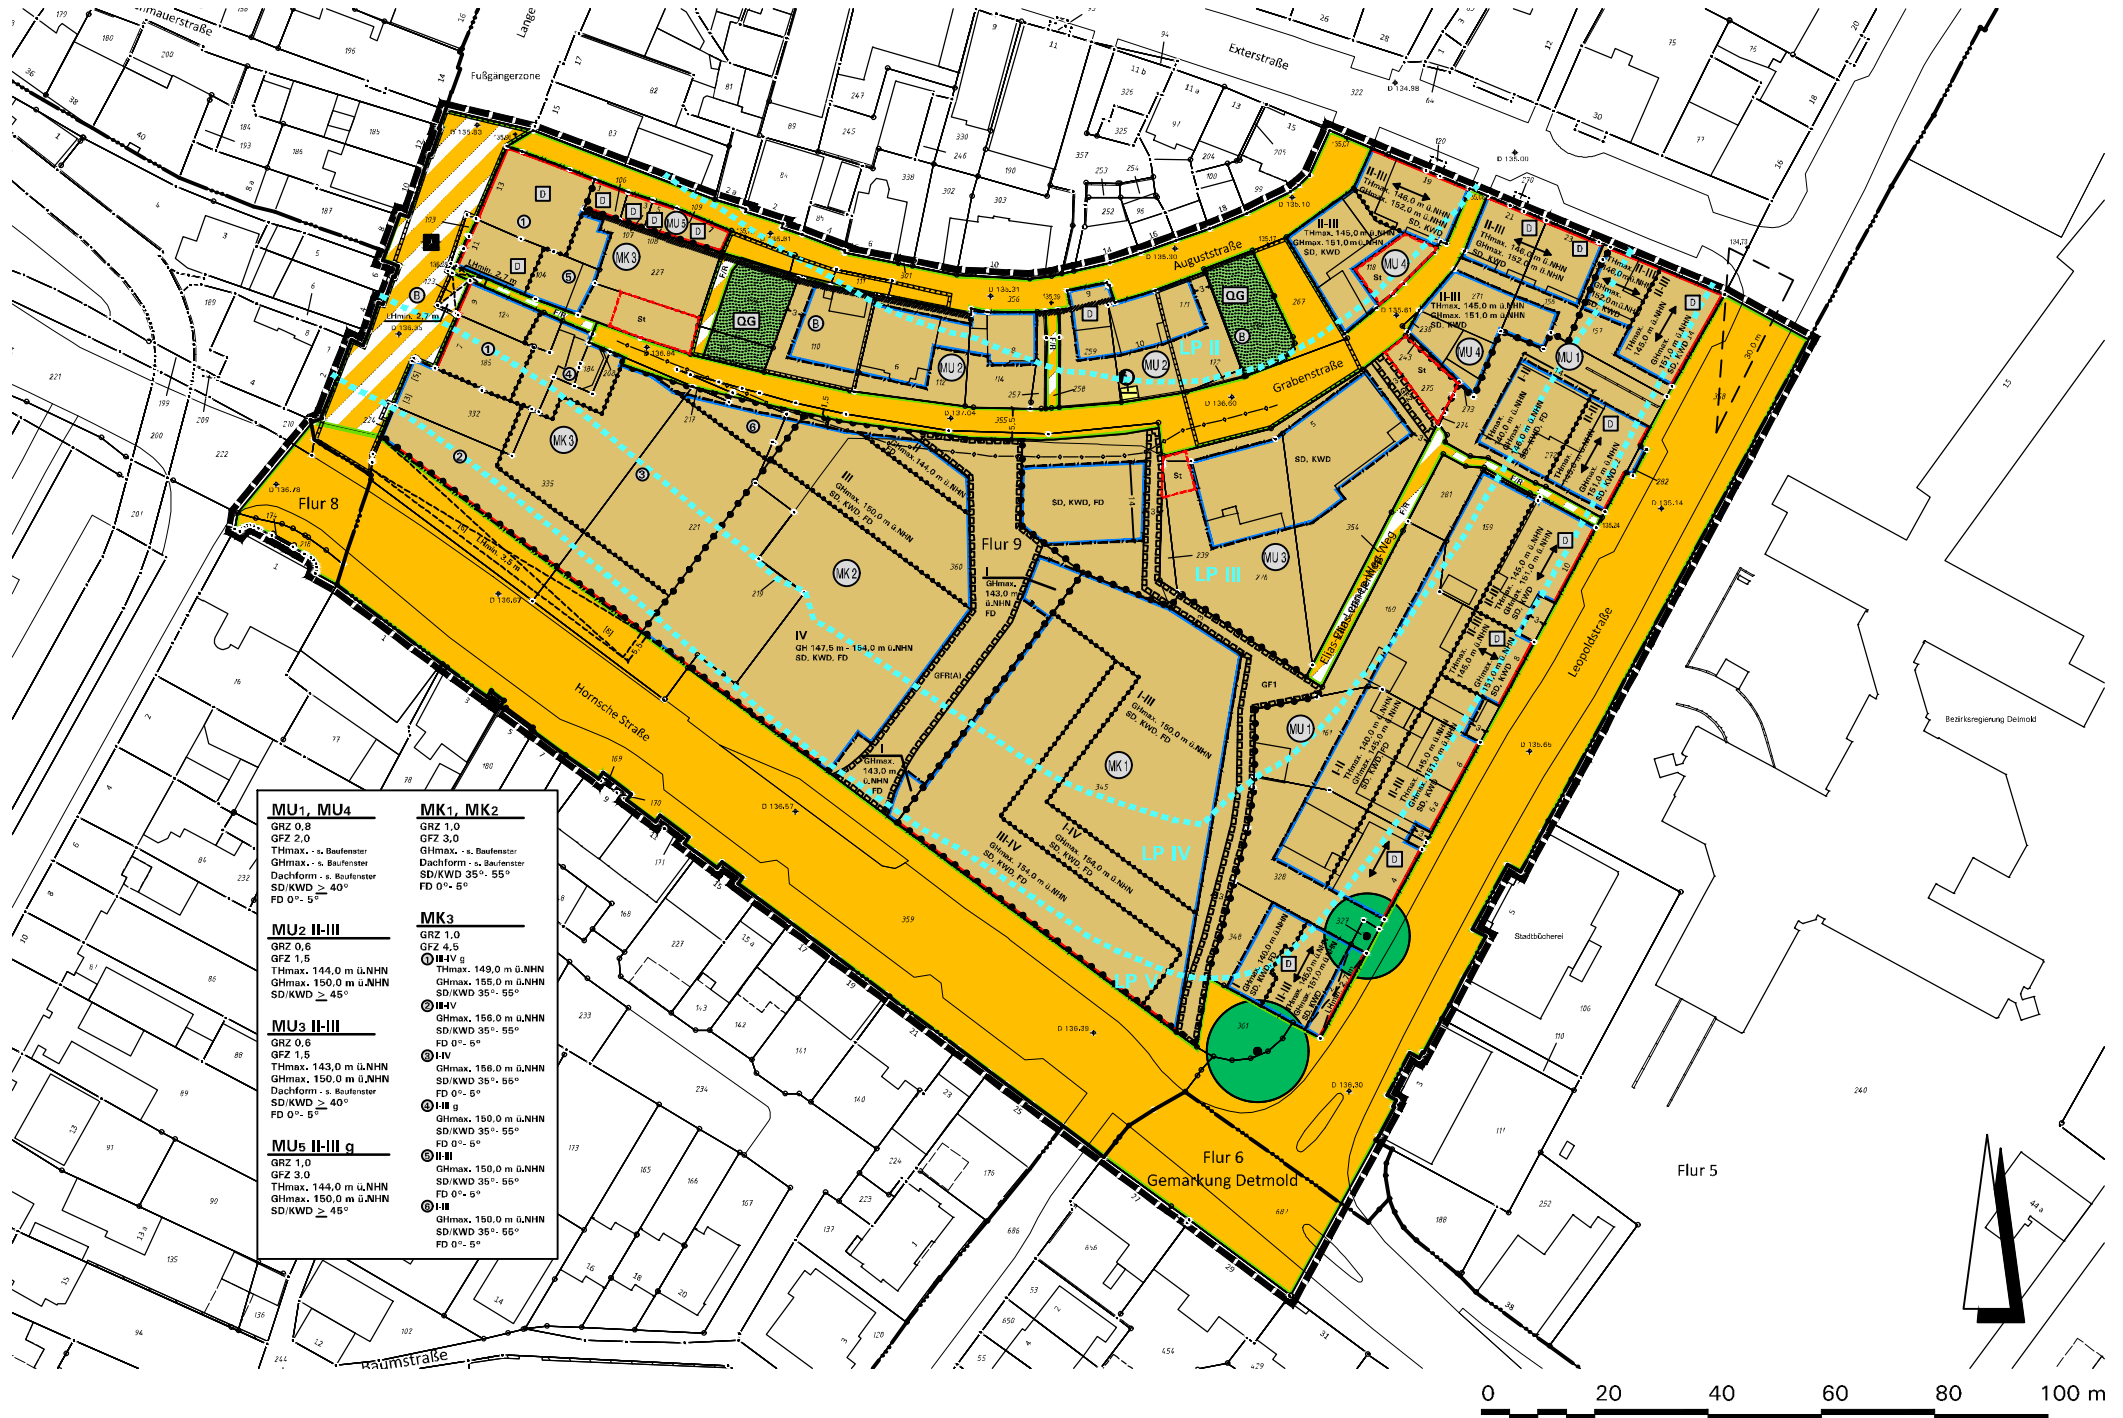

Nebenzeichnungen ohne Maßstab

