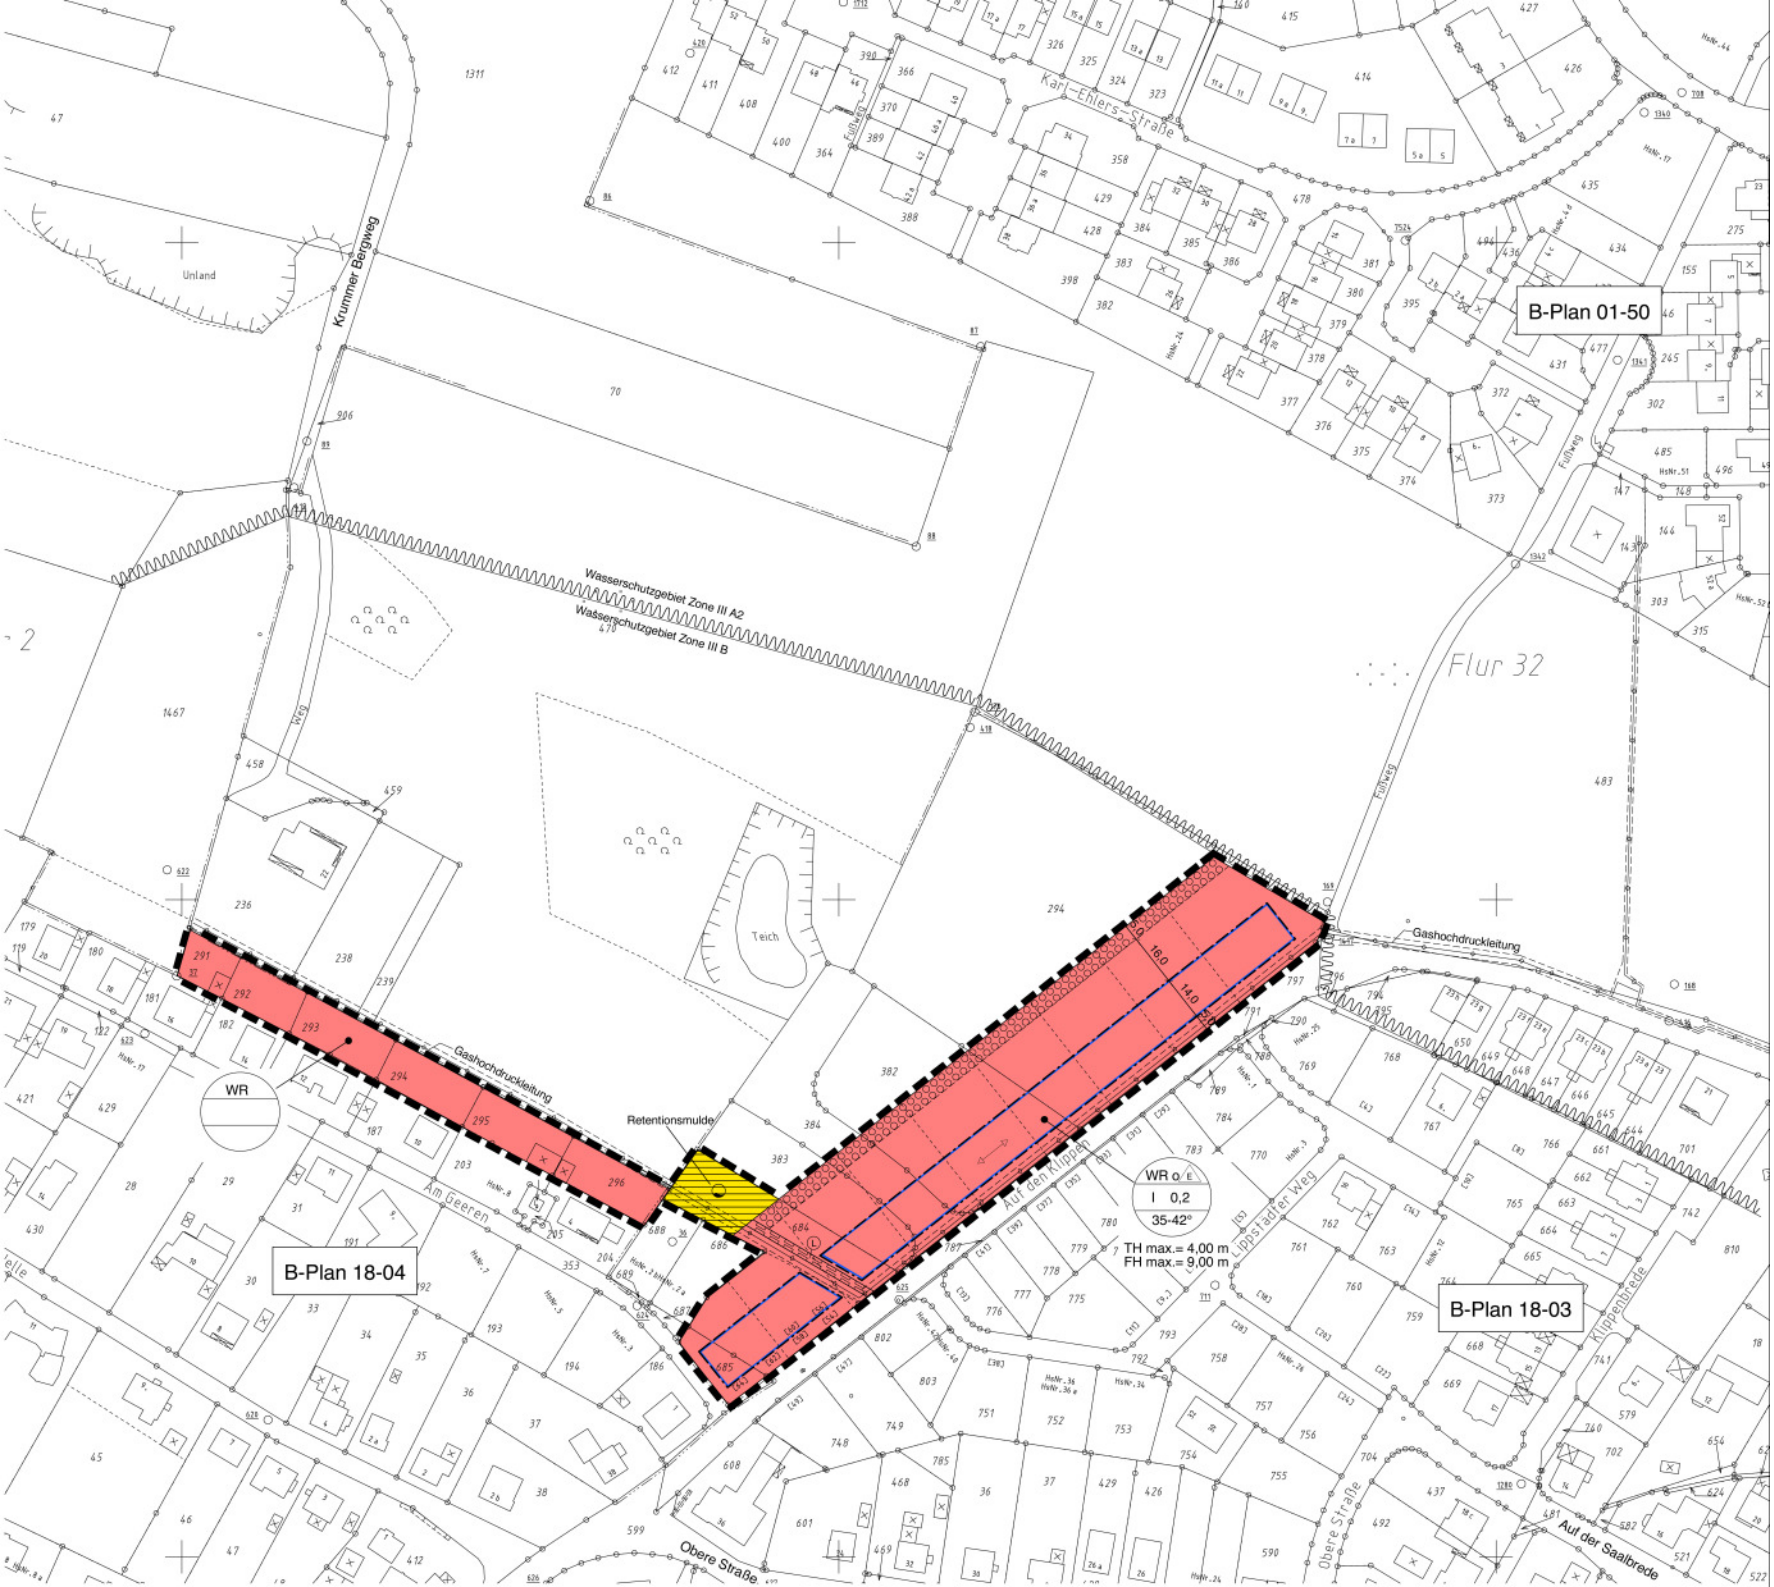
B-Plan 01-50
B-Plan 18-04
B-Plan 18-03
Karl-Ehlers-Straße
Krummer Bergweg
Unland
Wasserschutzgebiet Zone III A2
Wasserschutzgebiet Zone III B
Flur 32
Teich
Gashochdruckleitung
Retentionsmulde
WR
Am Geeren
Auf den Klippen
Lippstadter Weg
Klippenbrede
Obere Straße
Auf der Saalbrede
Fußweg
WR o E
I 0,2
35-42°
TH max.= 4,00 m
FH max.= 9,00 m