VORHABENBEZOGENER BEBAUUNGSPLAN 01-66 A/II "ARMINSTRASSE OST"

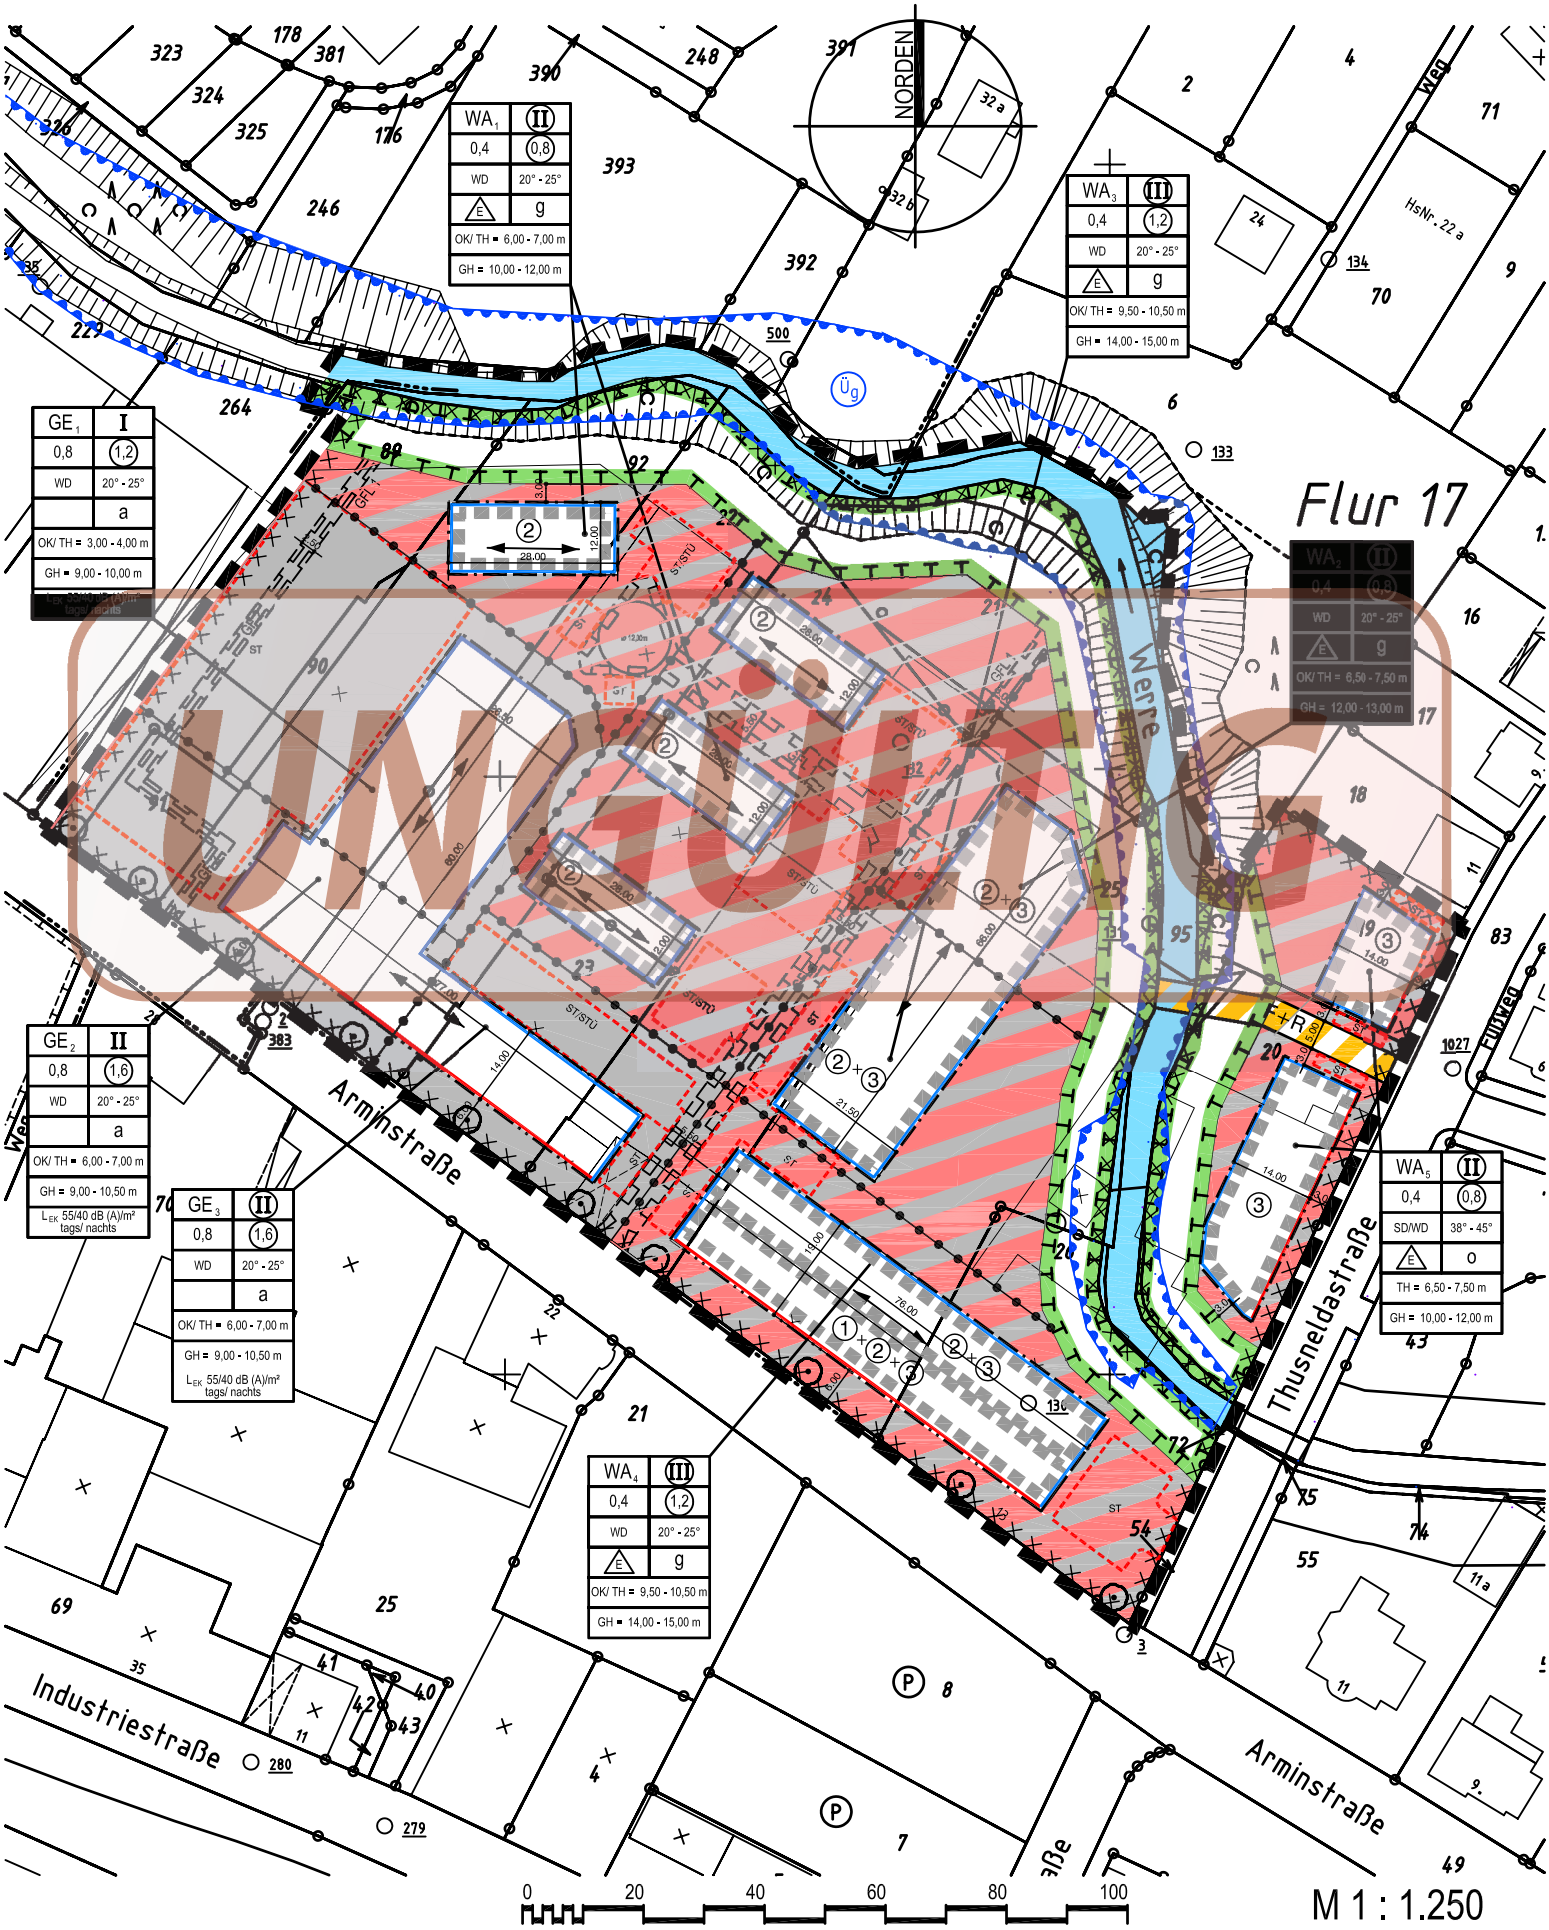

UNGÜLTIG