


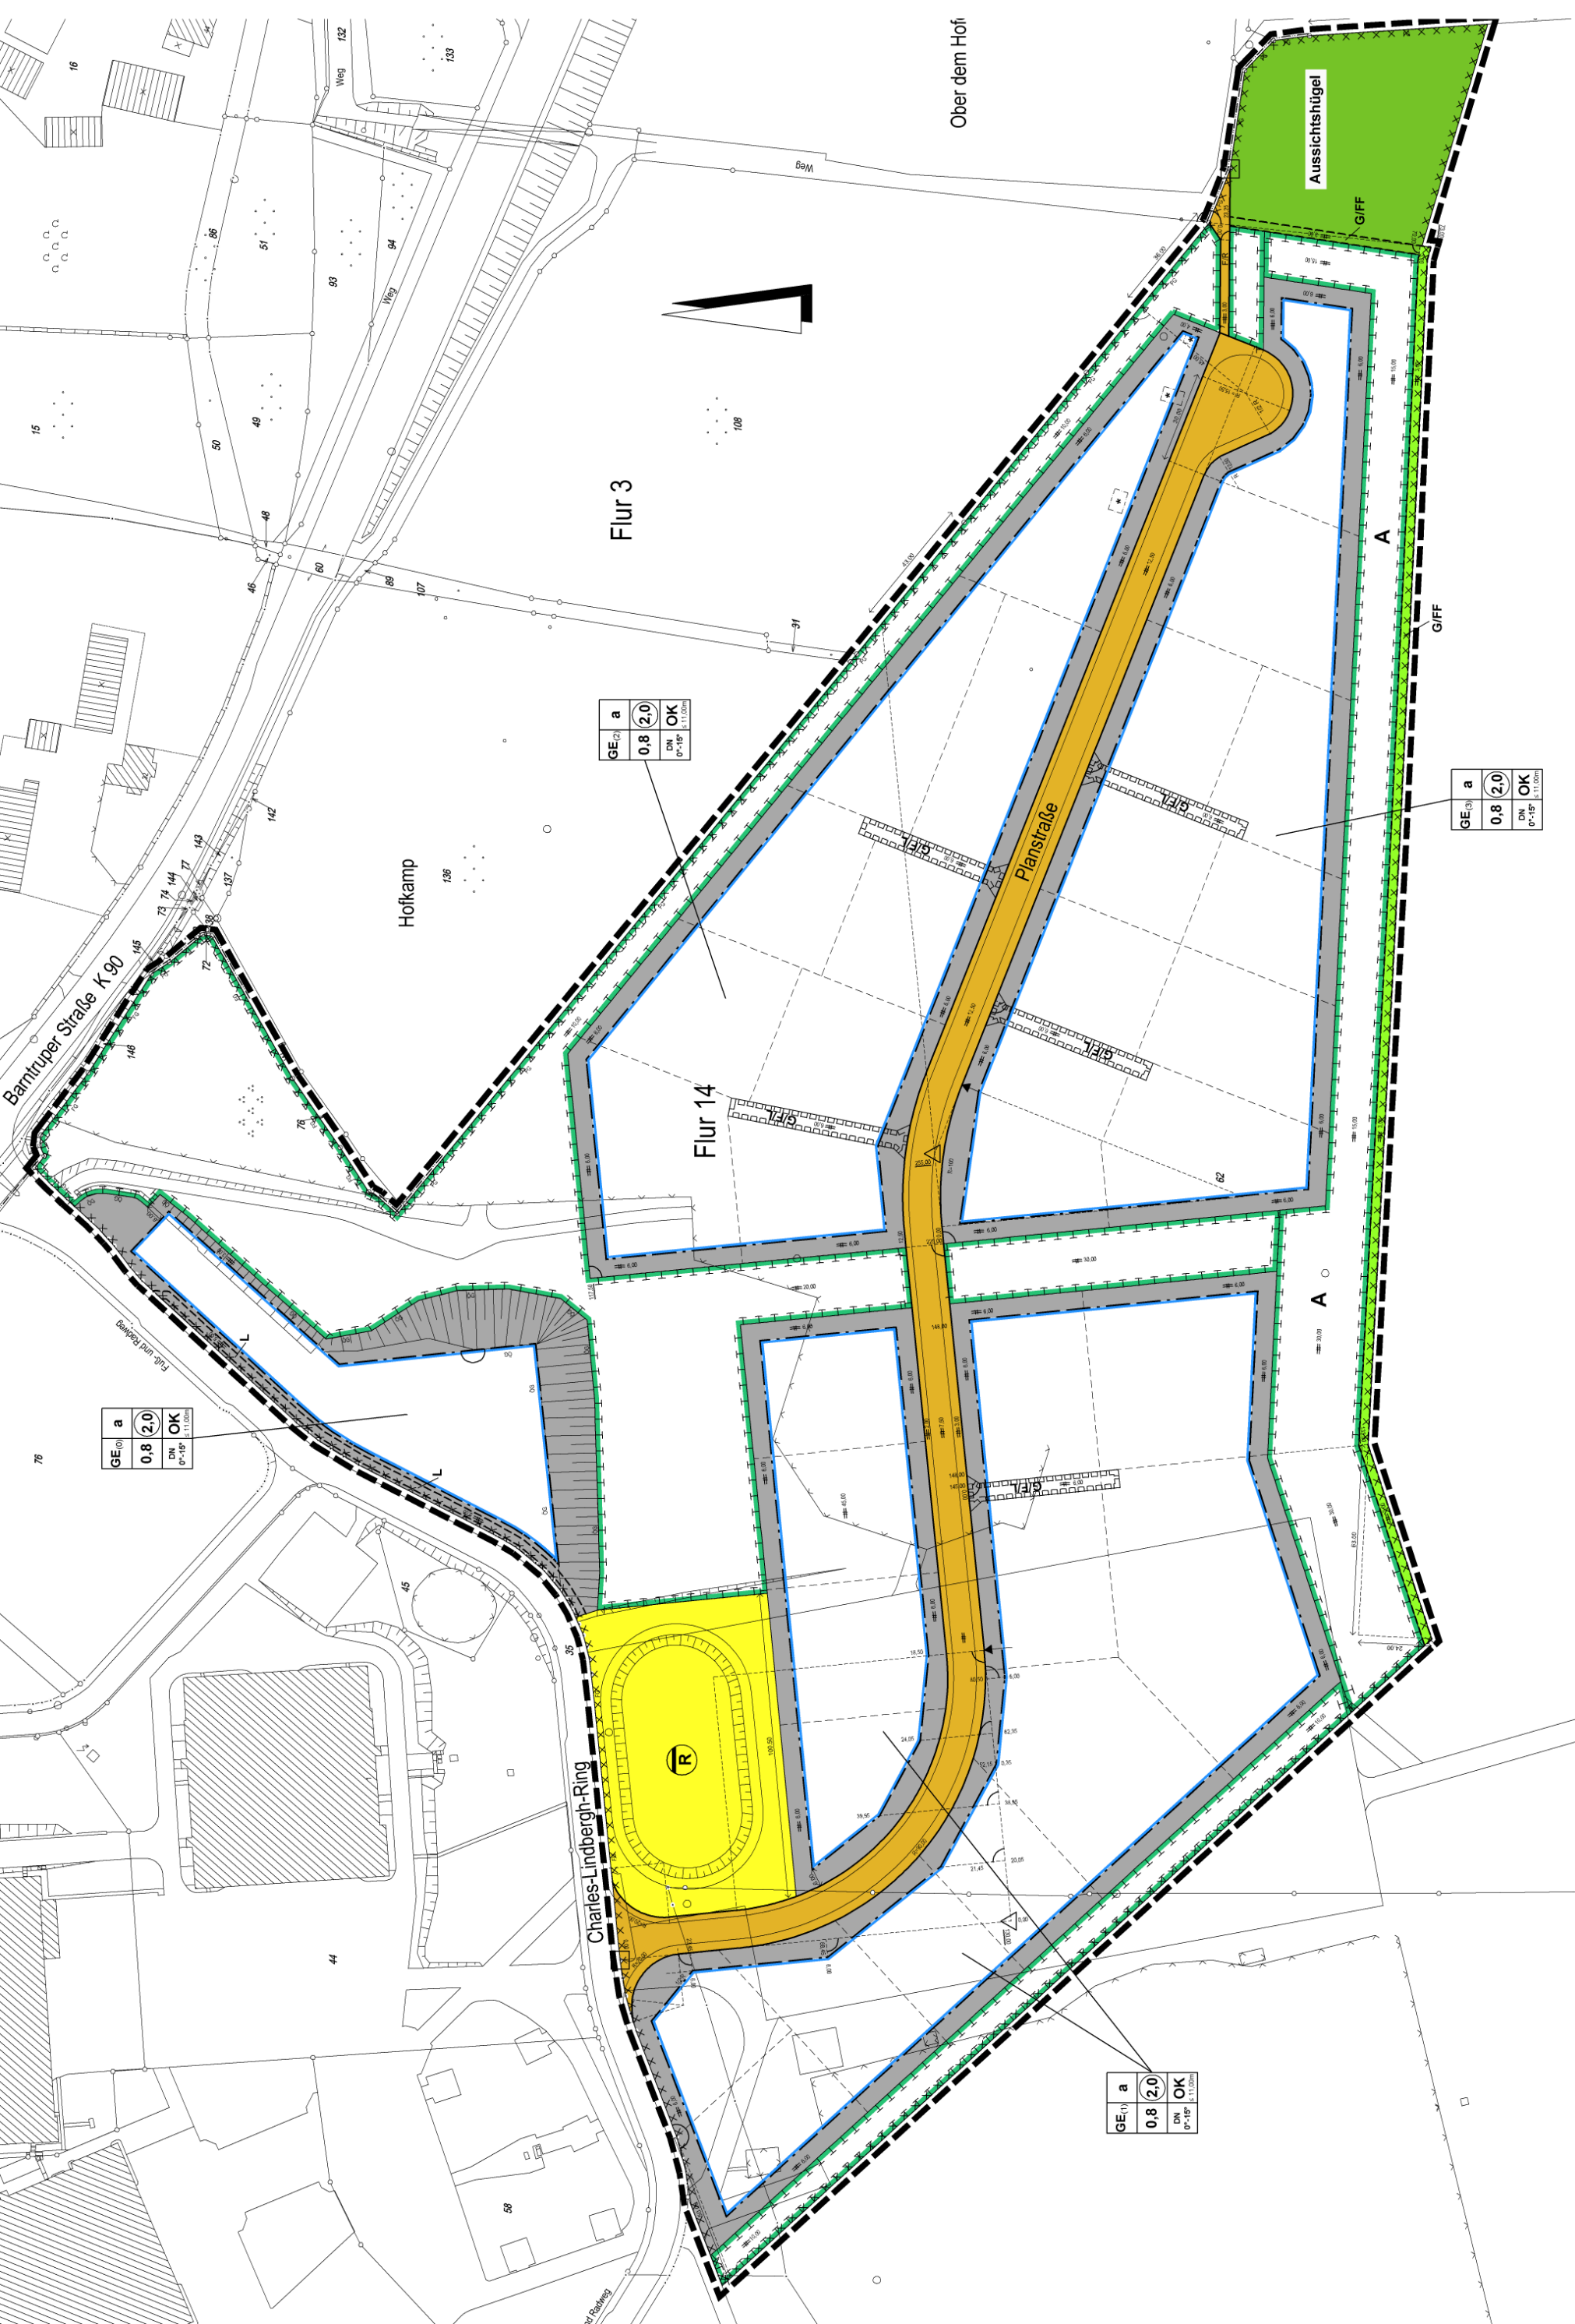

OK Landebahn
191,79 ü. NN

OK Landebahn
191,90 ü. NN