



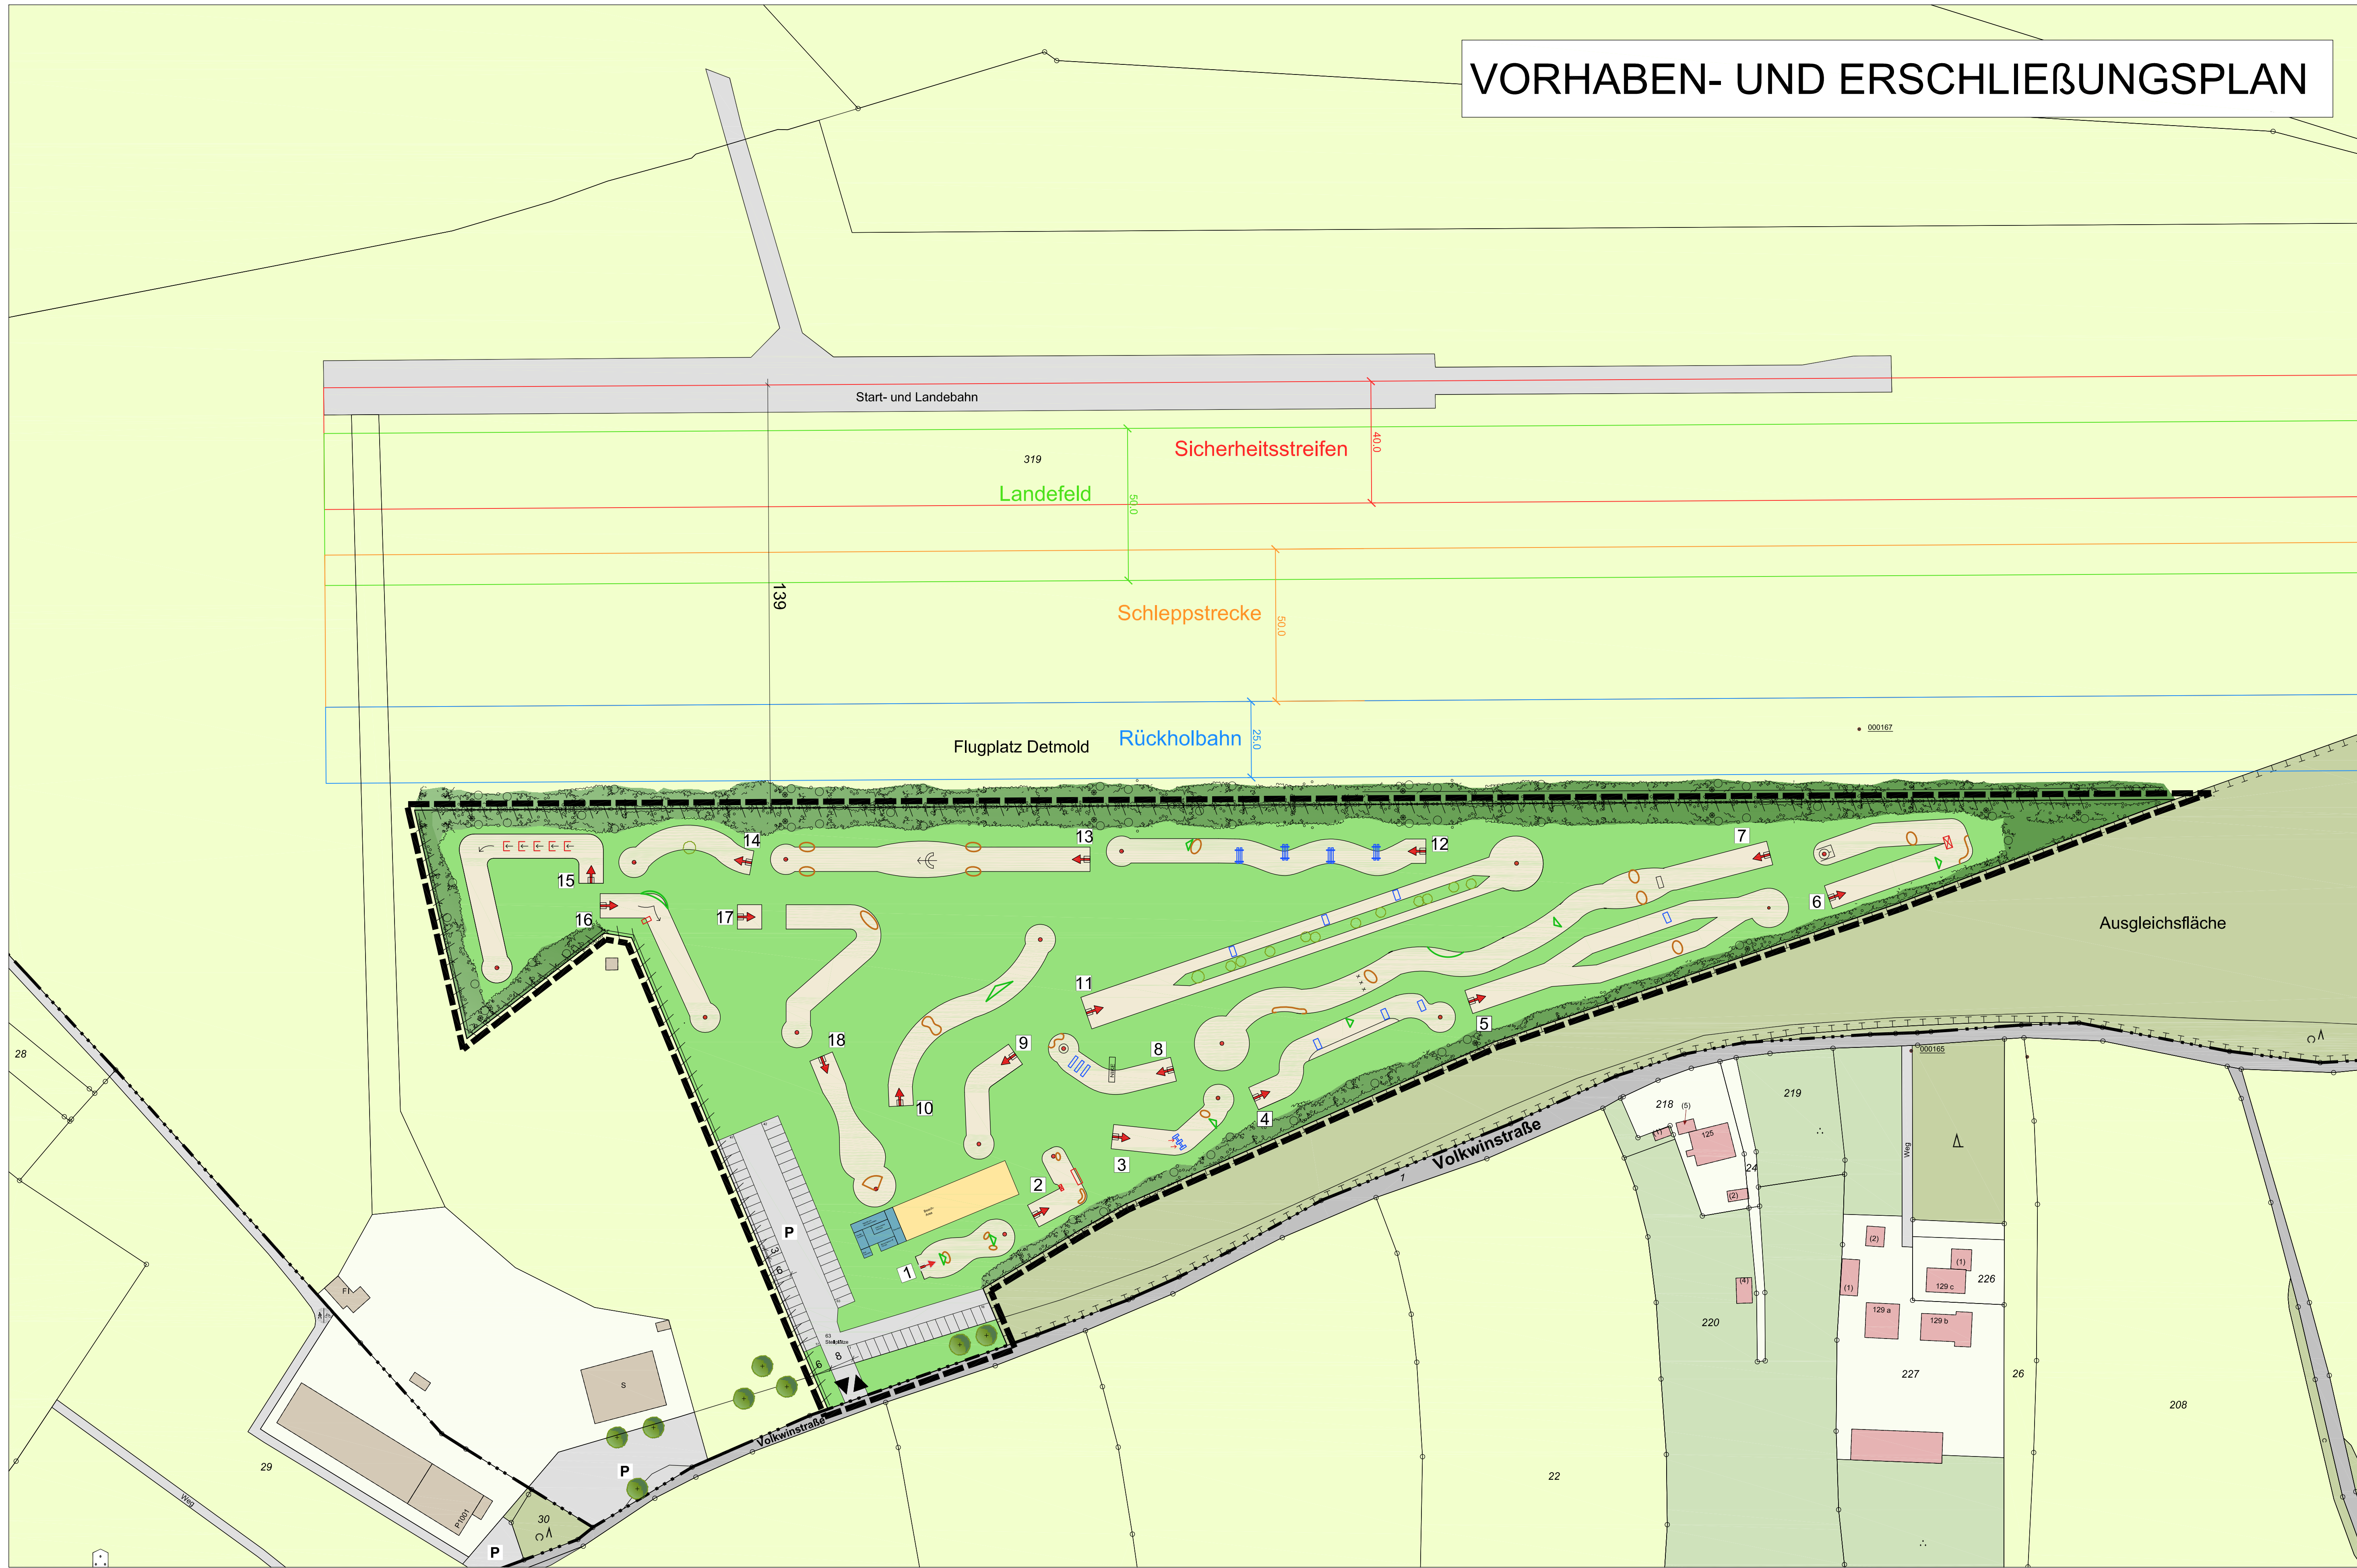


VORHABEN- UND ERSCHLIEßUNGSPLAN

GEBIET
GELÄNDE SÜDLICH DER FLUGPLATZANLAGE
DETMOLD, NÖRDLICH DER VOLKWINSTRASSE,
FLUR 14, TEILFLÄCHE AUS FLURSTÜCK 319

GEMARKUNG: DETMOLD

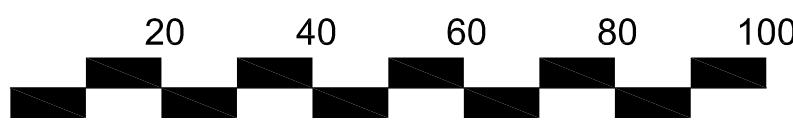

Maßstab 1 : 1.000

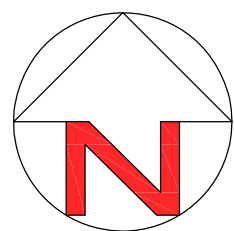

STAND DES VERFAHRENS:

ENTWURFSBESCHLUSS
ÖFFENTLICHE AUSLEGUNG

VORHABENTRÄGER:
OSGA GmbH & Co. KG
Volkwinstrasse 62
32756 Detmold

PLANVERFASSER:
Enderweit + Partner GmbH
Mühlenstraße 31 * 33607 Bielefeld

Fon 0521.96662-0 * Fax 0521.96662-22 * Mail info@enderweit.de




STADT DETMOLD

VORHABENBEZOGENER BEBAUUNGSPLAN
01-79 "Fußballgolfanlage Hohenloh"


VORHABEN- UND ERSCHLIEßUNGSPLAN

ENTWURF

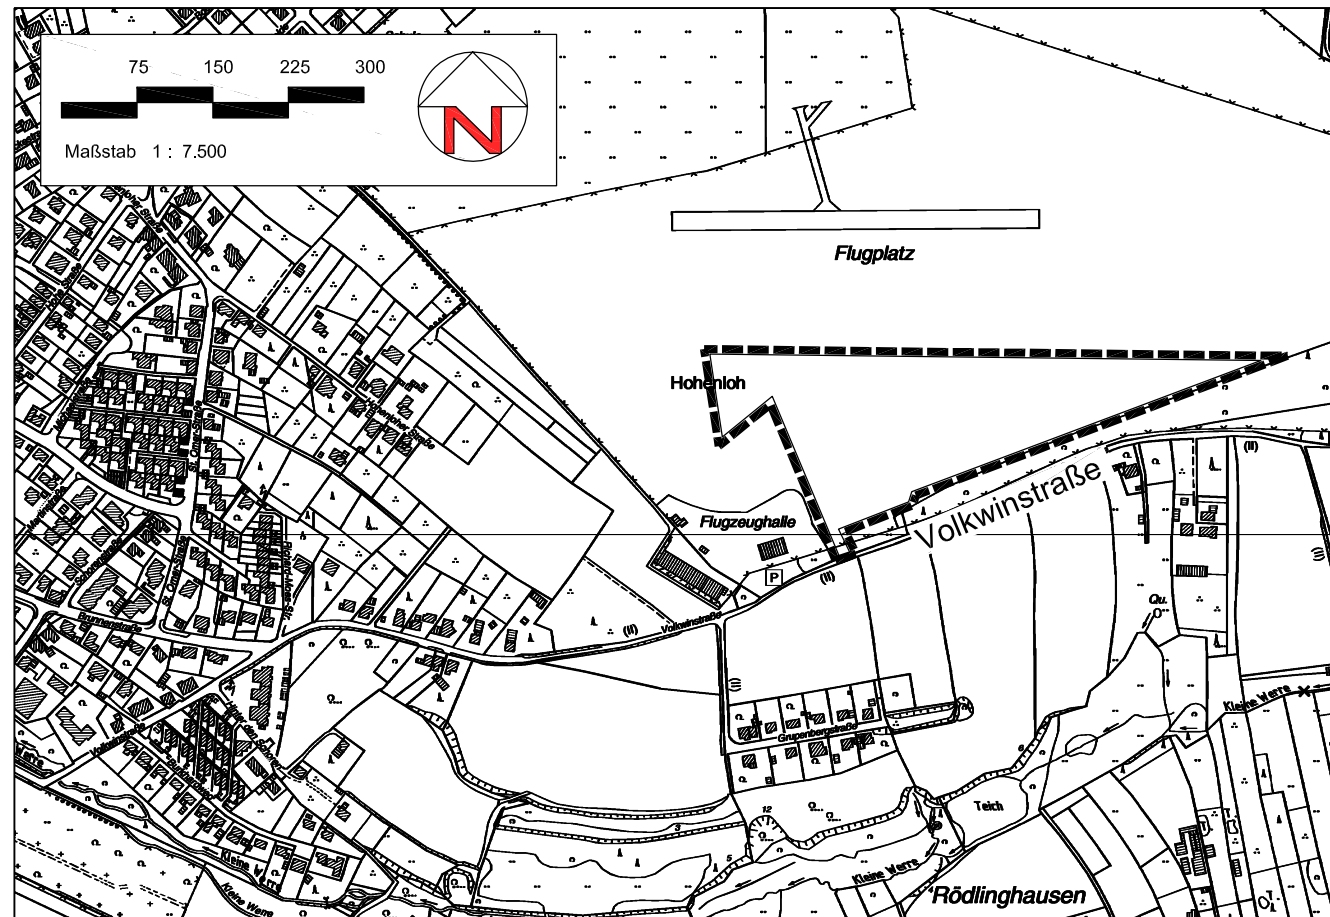


Grenze des vorhabenbezogenen Bebauungsplans
Darstellung auf der Grundlage der Deutschen Grundkarte 1 : 7500
Geobasisdaten © Kreis Lippe, 11-NR-0207

LEGENDE

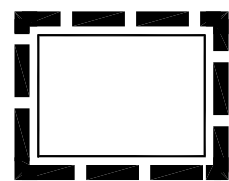

Grenze des räumlichen Geltungsbereiches des
vorhabenbezogenen Bebauungsplanes
01-79 "Fußballgolfanlage Hohenloh"

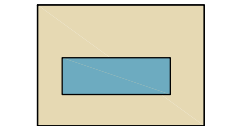


Geplantes Gebäude
(Container mit Angabe der Nutzung)




Innere Erschließung/ Stellplatzfläche

P


Stellplätze

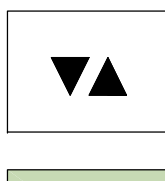


Zu- und Abfahrt

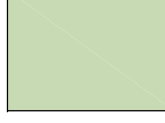

Naturrasen (Rough)

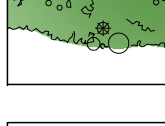

Blühstreifen

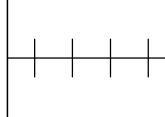


Zaun



Spießbahn (gemäht)




Bahn-Nummerierung

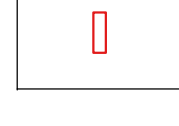


Hindernis zum Um- und Durchspielen




Hindernis z.B. Sandstein, Baumstamm

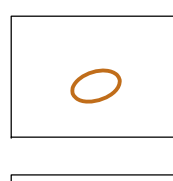


Sandbunker

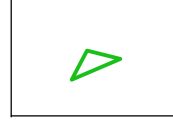

Begrünter Hügel

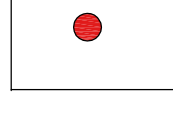


Loch

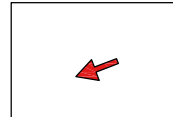


Spielerichtung

Sonstige Darstellung

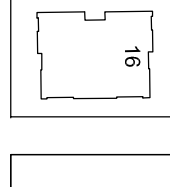


Gebäude mit Hausnummer

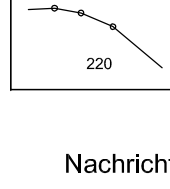

Flurstücksgrenze und Flurstücksnummer

Nachrichtliche Darstellung

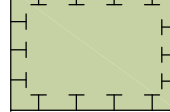

Umgrenzung von Flächen für Maßnahmen zum Schutz,
zur Pflege und zur Entwicklung von Natur und Landschaft