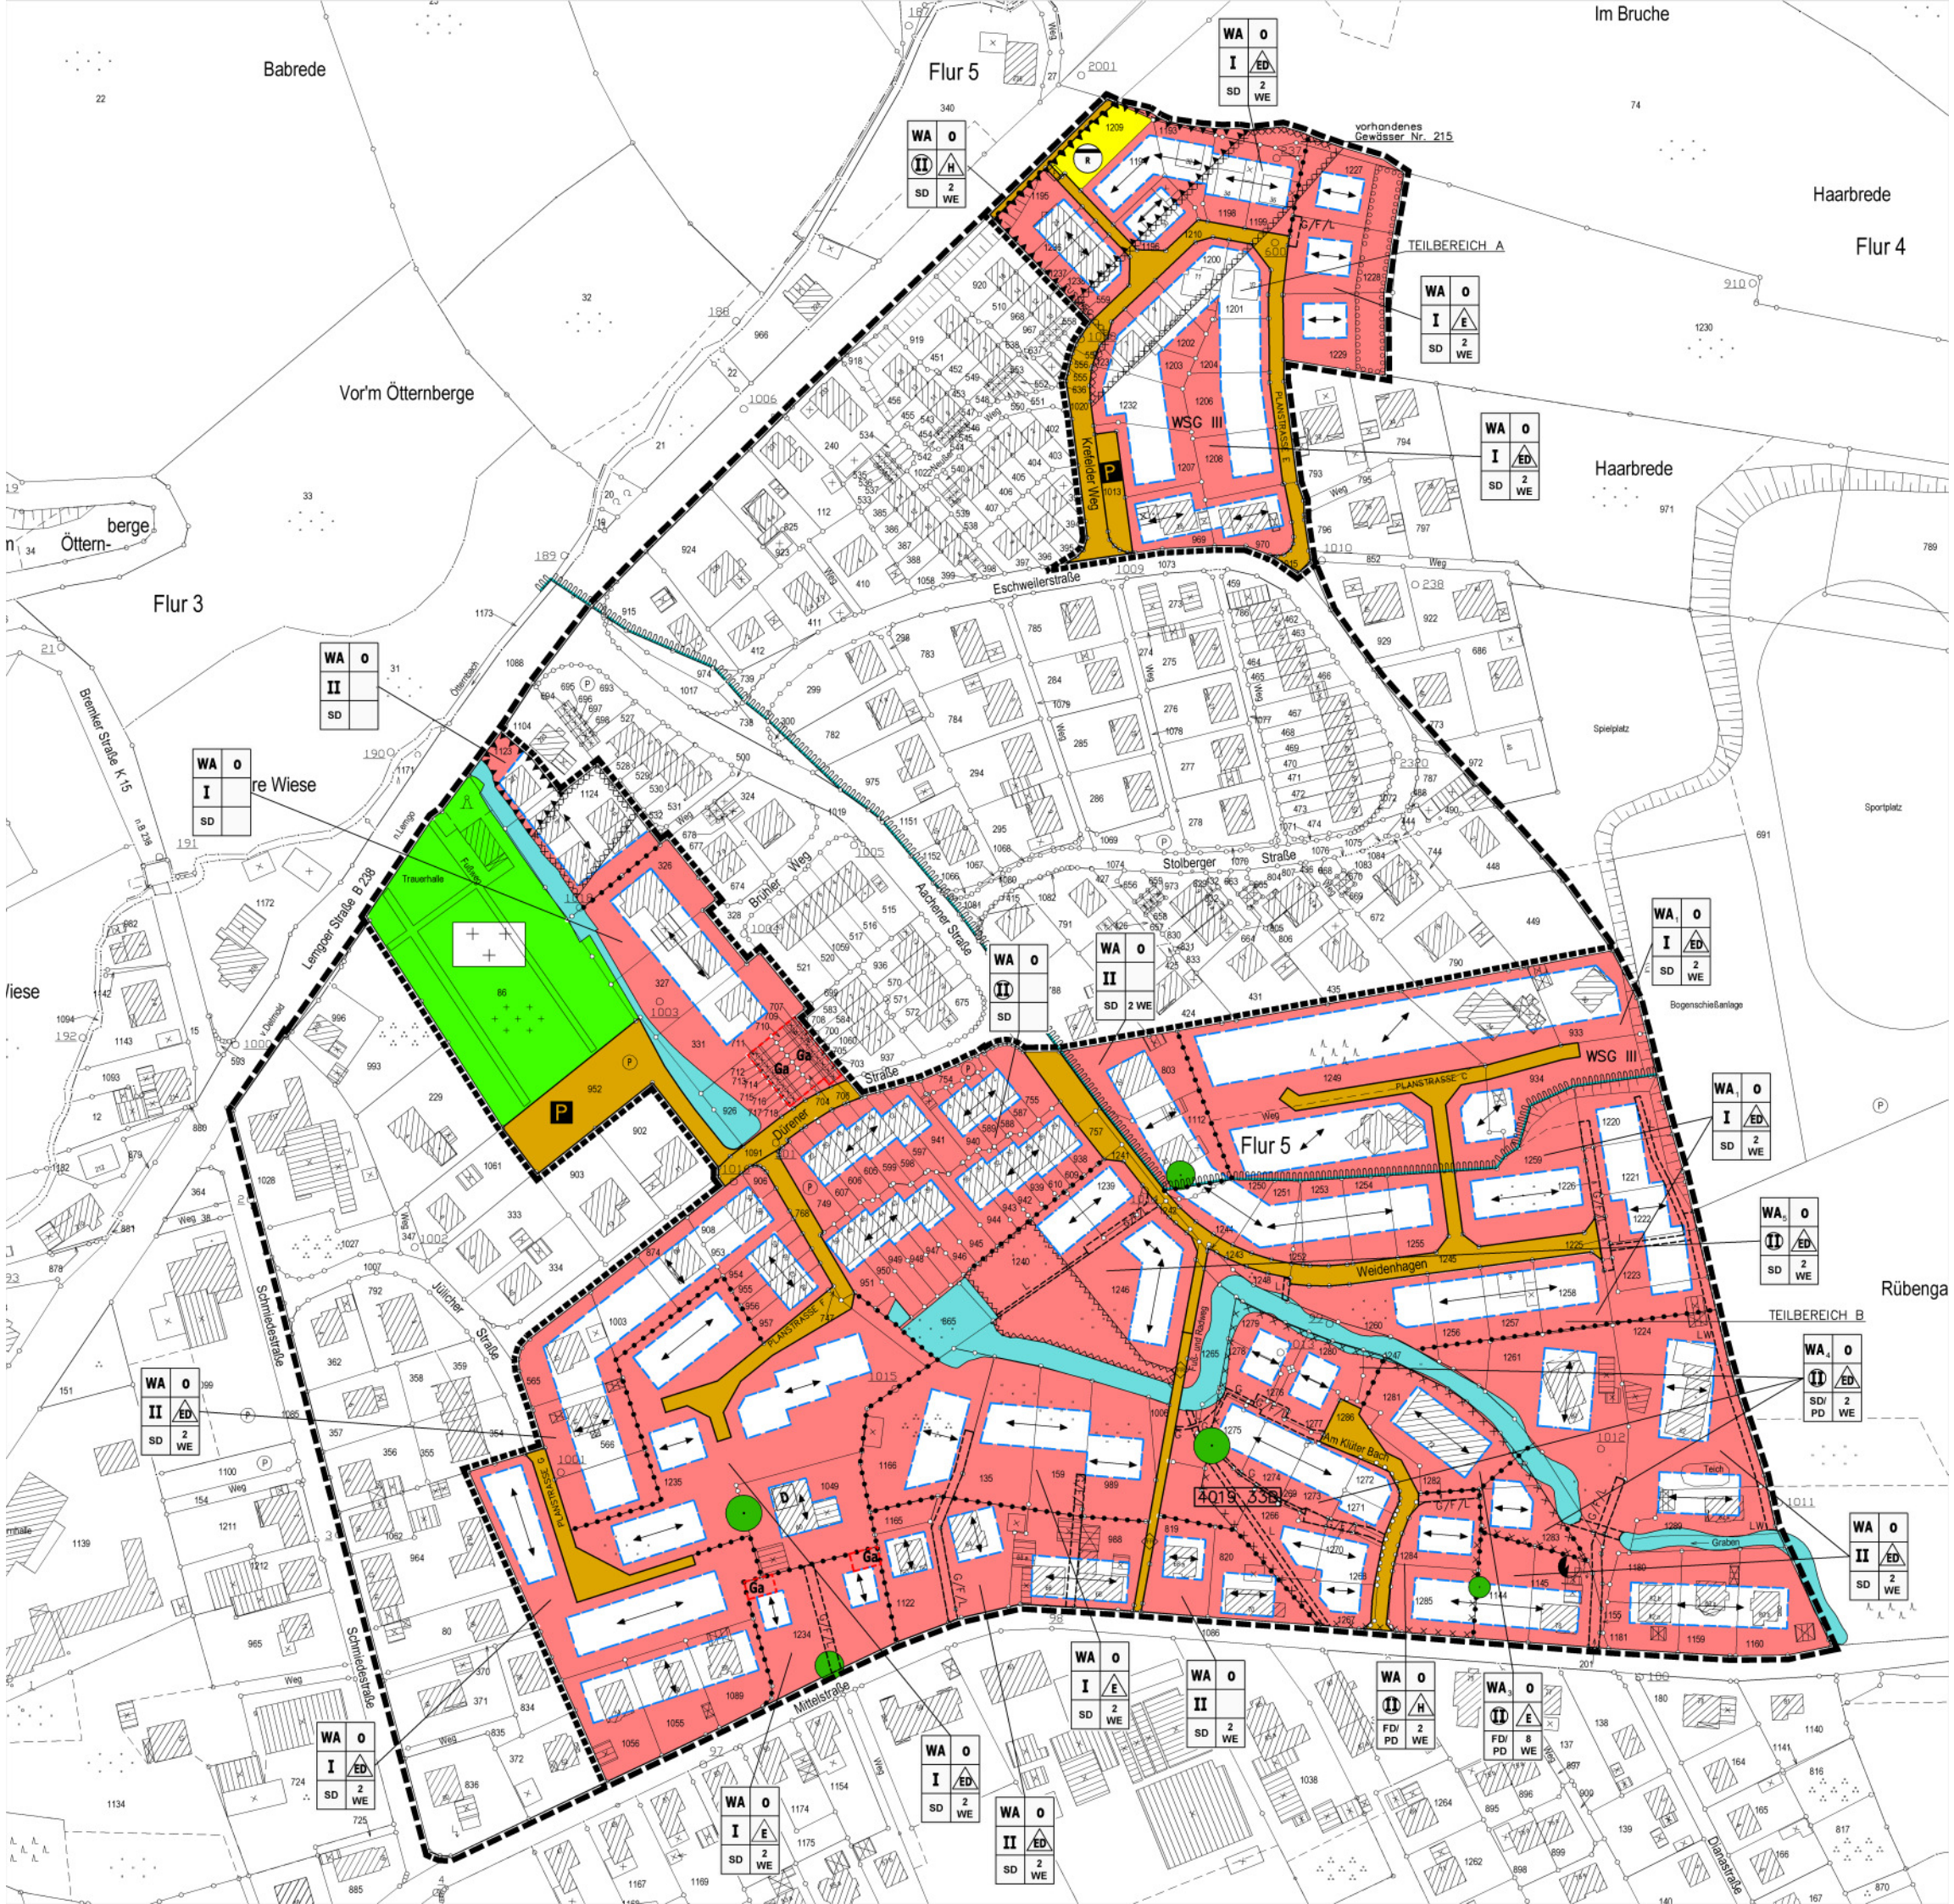
Babrede
Flur 5
Im Bruche
Haarbrede
Flur 4
vorhandenes Gewässer Nr. 215
TEILBEREICH A
Vor'm Ötternberge
Ötternberge
Flur 3
WSG III
Kreiseler Weg
PLANSTRASSE B
Eschweilerstraße
Haarbrede
Spielplatz
Sportplatz
Bremker Straße K 15
re Wiese
Lemgoer Straße B 238
Trauerhalle
Brühler Weg
Aachener Straße
Stolberger Straße
Bogenschießanlage
Dürener Straße
PLANSTRASSE C
Weidenhagen
Rübenga
TEILBEREICH B
Jülicher Straße
Schmiedestraße
PLANSTRASSE D
Am Klüter Bach
Teich
Graben
Mittelstraße
Diamastraße
WA O
I ED
SD 2 WE
WA O
II H
SD 2 WE
WA O
I E
SD 2 WE
WA O
II
SD
WA O
II ED
SD 2 WE
WA O
II
SD 2 WE
WA O
II H
FD/ PD 2 WE
WA O
II E
FD/ PD 8 WE
WA O
I
SD
WA O
II
SD
WA O
I ED
SD 2 WE
WA O
I E
SD 2 WE
WA O
II ED
SD 2 WE
WA O
I ED
SD 2 WE
WA O
II ED
SD 2 WE
WA O
II ED
SD/ PD 2 WE
WA O
II ED
SD 2 WE
WA O
I ED
SD 2 WE
WA O
II ED
SD 2 WE