57/1 (wird neu aufgestellt!) siehe Bericht der Sonderausschuß v. 28.7.64 – in anliegenden Entwurf.

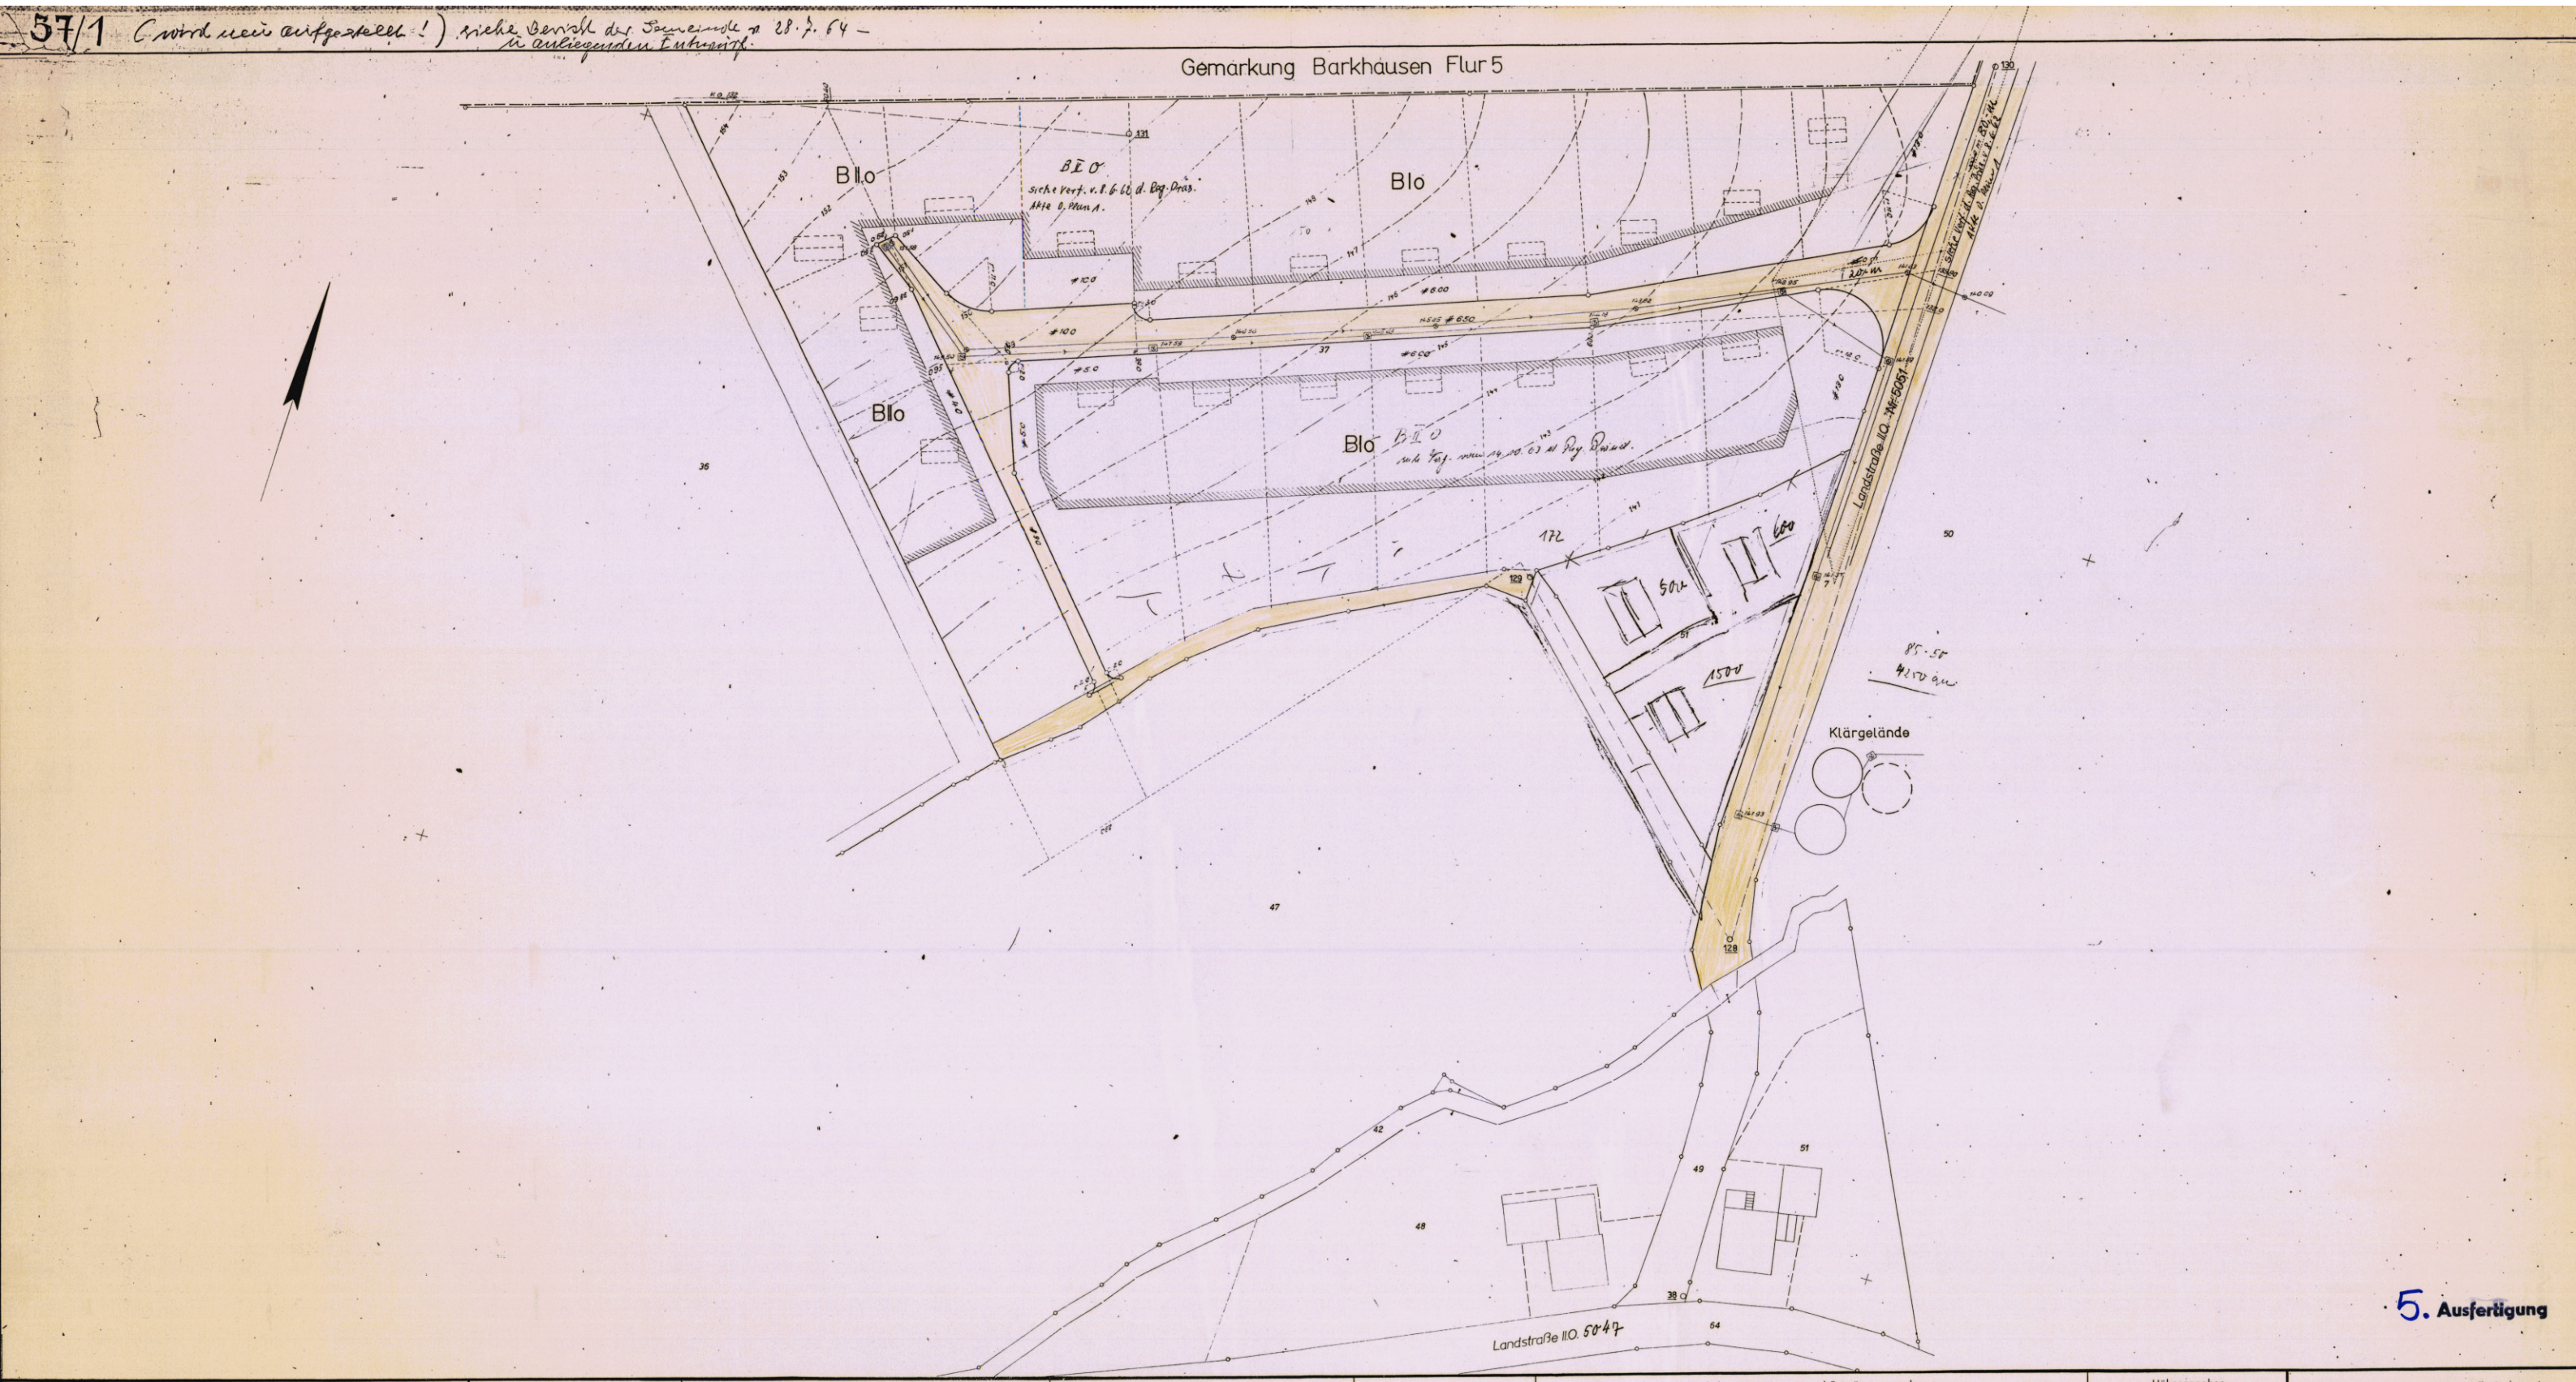

Landkreis Detmold

Durchführungsplan Nr. 07-01

Fluchtlinien und Bauzonen

Gemarkung Mosebeck **Flur** 1

M. 1:500

Gebäudestand

- Wohngebäude
- Wirtschaftsgebäude
- Offentliche Gebäude
- geplante Gebäude
- Garagen
- Ⓘ Ⓘⓘ Ⓘⓘⓘ Geschoßzahl

Grenzen, Flucht- und Baulinien

- Gemeindegrenzen
- Gemarkungsgrenze
- Flurgrenze
- Flurstücksgrenze
- Eigentumsgrenze
- Grenze des Plangebietes
- Vorschlag für neue Grundstücksgrenzen
- unverändert bestehenbleibende Fluchtlinie
- neue Fluchtlinie
- neue Baulinie (vordere und hintere Baulinie)
- Festlegung der Fluchtlinie — Die Bezugspunkte in den Kurven liegen auf dem angegebenen Halbkreisen.

Verkehrs-, Grün- und Bauflächen

verbleibend	neu	
		Offentliche Verkehrsfläche (Straßen)
		Offentliche Verkehrsfläche
		Offentliche Grünfläche
		Private Grünflächen
		Durchfahrt und Arkaden

Ⓟ Parkplatz
Ⓔ Einstellplatz

Baugebiet

BI o	Reines Wohngebiet	
BII o	I –	Geschoßzahl

o – offene | Bebauung
g – geschlossene |

Verkehrs-, Versorgungs- und Entwässerungsanlagen

(vorhanden: schwarz; neu: rot)

- Mauer
- Bordstein
- Hydrant
- Kabelschacht
- Straßenbeleuchtung (Elektr.; Gas)
- Schm. Kanalschacht 184,65 Kanaldeckelhöhe
- Regen Kanalleitung
- Straßensinkkasten
- Sichtwinkel bei Straßeneinmündungen

Darstellung in schwarz-weiß
vorhanden - geplant

- W — W Wasserleitung
- 20 kV Elt.-Freileitung
- G — G Gas-Fernleitung

Höhenangaben

- 62,25 alte Höhenlage
- 62,85 neue Höhenlage

Weitere Signaturen siehe DIN 3020 und Katastervorschriften.

Grundriß angefertigt:
Detmold, den 14. 4. 1960
Landkreis Detmold – Katasteramt
Hemmer

Entwurfsbearbeitung:
Detmold, den 28. 4. 1960
Lippische Wohnungs- und Siedlungsgenossenschaft Detmold

Es wird bescheinigt, daß die Darstellung des gegenwärtigen Zustandes richtig und die Festlegung der Fluchtlinien geometrisch eindeutig ist. (Höhen ausgenommen)
Landkreis Detmold - Katasteramt
Detmold, den 14. 4. 1960
Siegel
gez. i.V. Koppmann
Katasterinspektor
Zu diesem Plan gehört als Bestandteil ein Grundstücksverzeichnis.

Dieser Plan ist gemäß § 11 (1) des Aufbaugesetzes vom 29. 4. 1952 (GS. NW. S. 454) durch Beschluß der Gemeindevertretung vom 12. 5. 1960 aufgestellt.
Im Auftrage der Gemeinde für die Gemeindeverwaltung
Siegel
gez. Hempelmann Bürgermeister
gez. Fluke Beigeordneter
Stadtdirektor
Städt. Bau

Dieser Plan hat gemäß § 11 (1) des Aufbaugesetzes vom 29. 4. 1952 (GS. NW. S. 454) nicht offen gelegen, da die Gemeinde selbst Grundstückseigentümer ist.
~~in der Zeit von bis stattgefunden.~~
Mosebeck, den 3. 6. 1960
Der Bürgermeister
gez. Hempelmann

Gemäß § 11 (2) des Aufbaugesetzes vom 29. 4. 1952 (GS. NW. S. 454)
~~ist mit Verfügung vom bestätigt worden; daß dieser Plan mit dem Ziele des Landesplanes übereinstimmt, ist mit Verfügung vom bestätigt worden.~~
Detmold, den 19. Aug. 1960
Der Regierungspräsident
34-57-12.05/14
Im Auftrage:
Unzutreffendes streichen.

Dieser Plan ist gemäß § 11 (2) des Aufbaugesetzes vom 29. 4. 1952 durch Beschluß des Gemeinderates vom 22. 10. 1960 förmlich festgestellt worden.
Mosebeck, den 28. 11. 1960
Der Bürgermeister
gez. Hempelmann gez. Gullmann

Die Übereinstimmung mit dem Offenlegungsplan vom 14. 4. 1960 wird bescheinigt,
Detmold, den 29. Juni 1960
Landkreis Detmold
Katasteramt
Kreis Det. Kataster
Hemmer
Kreisvermessungsinspektor