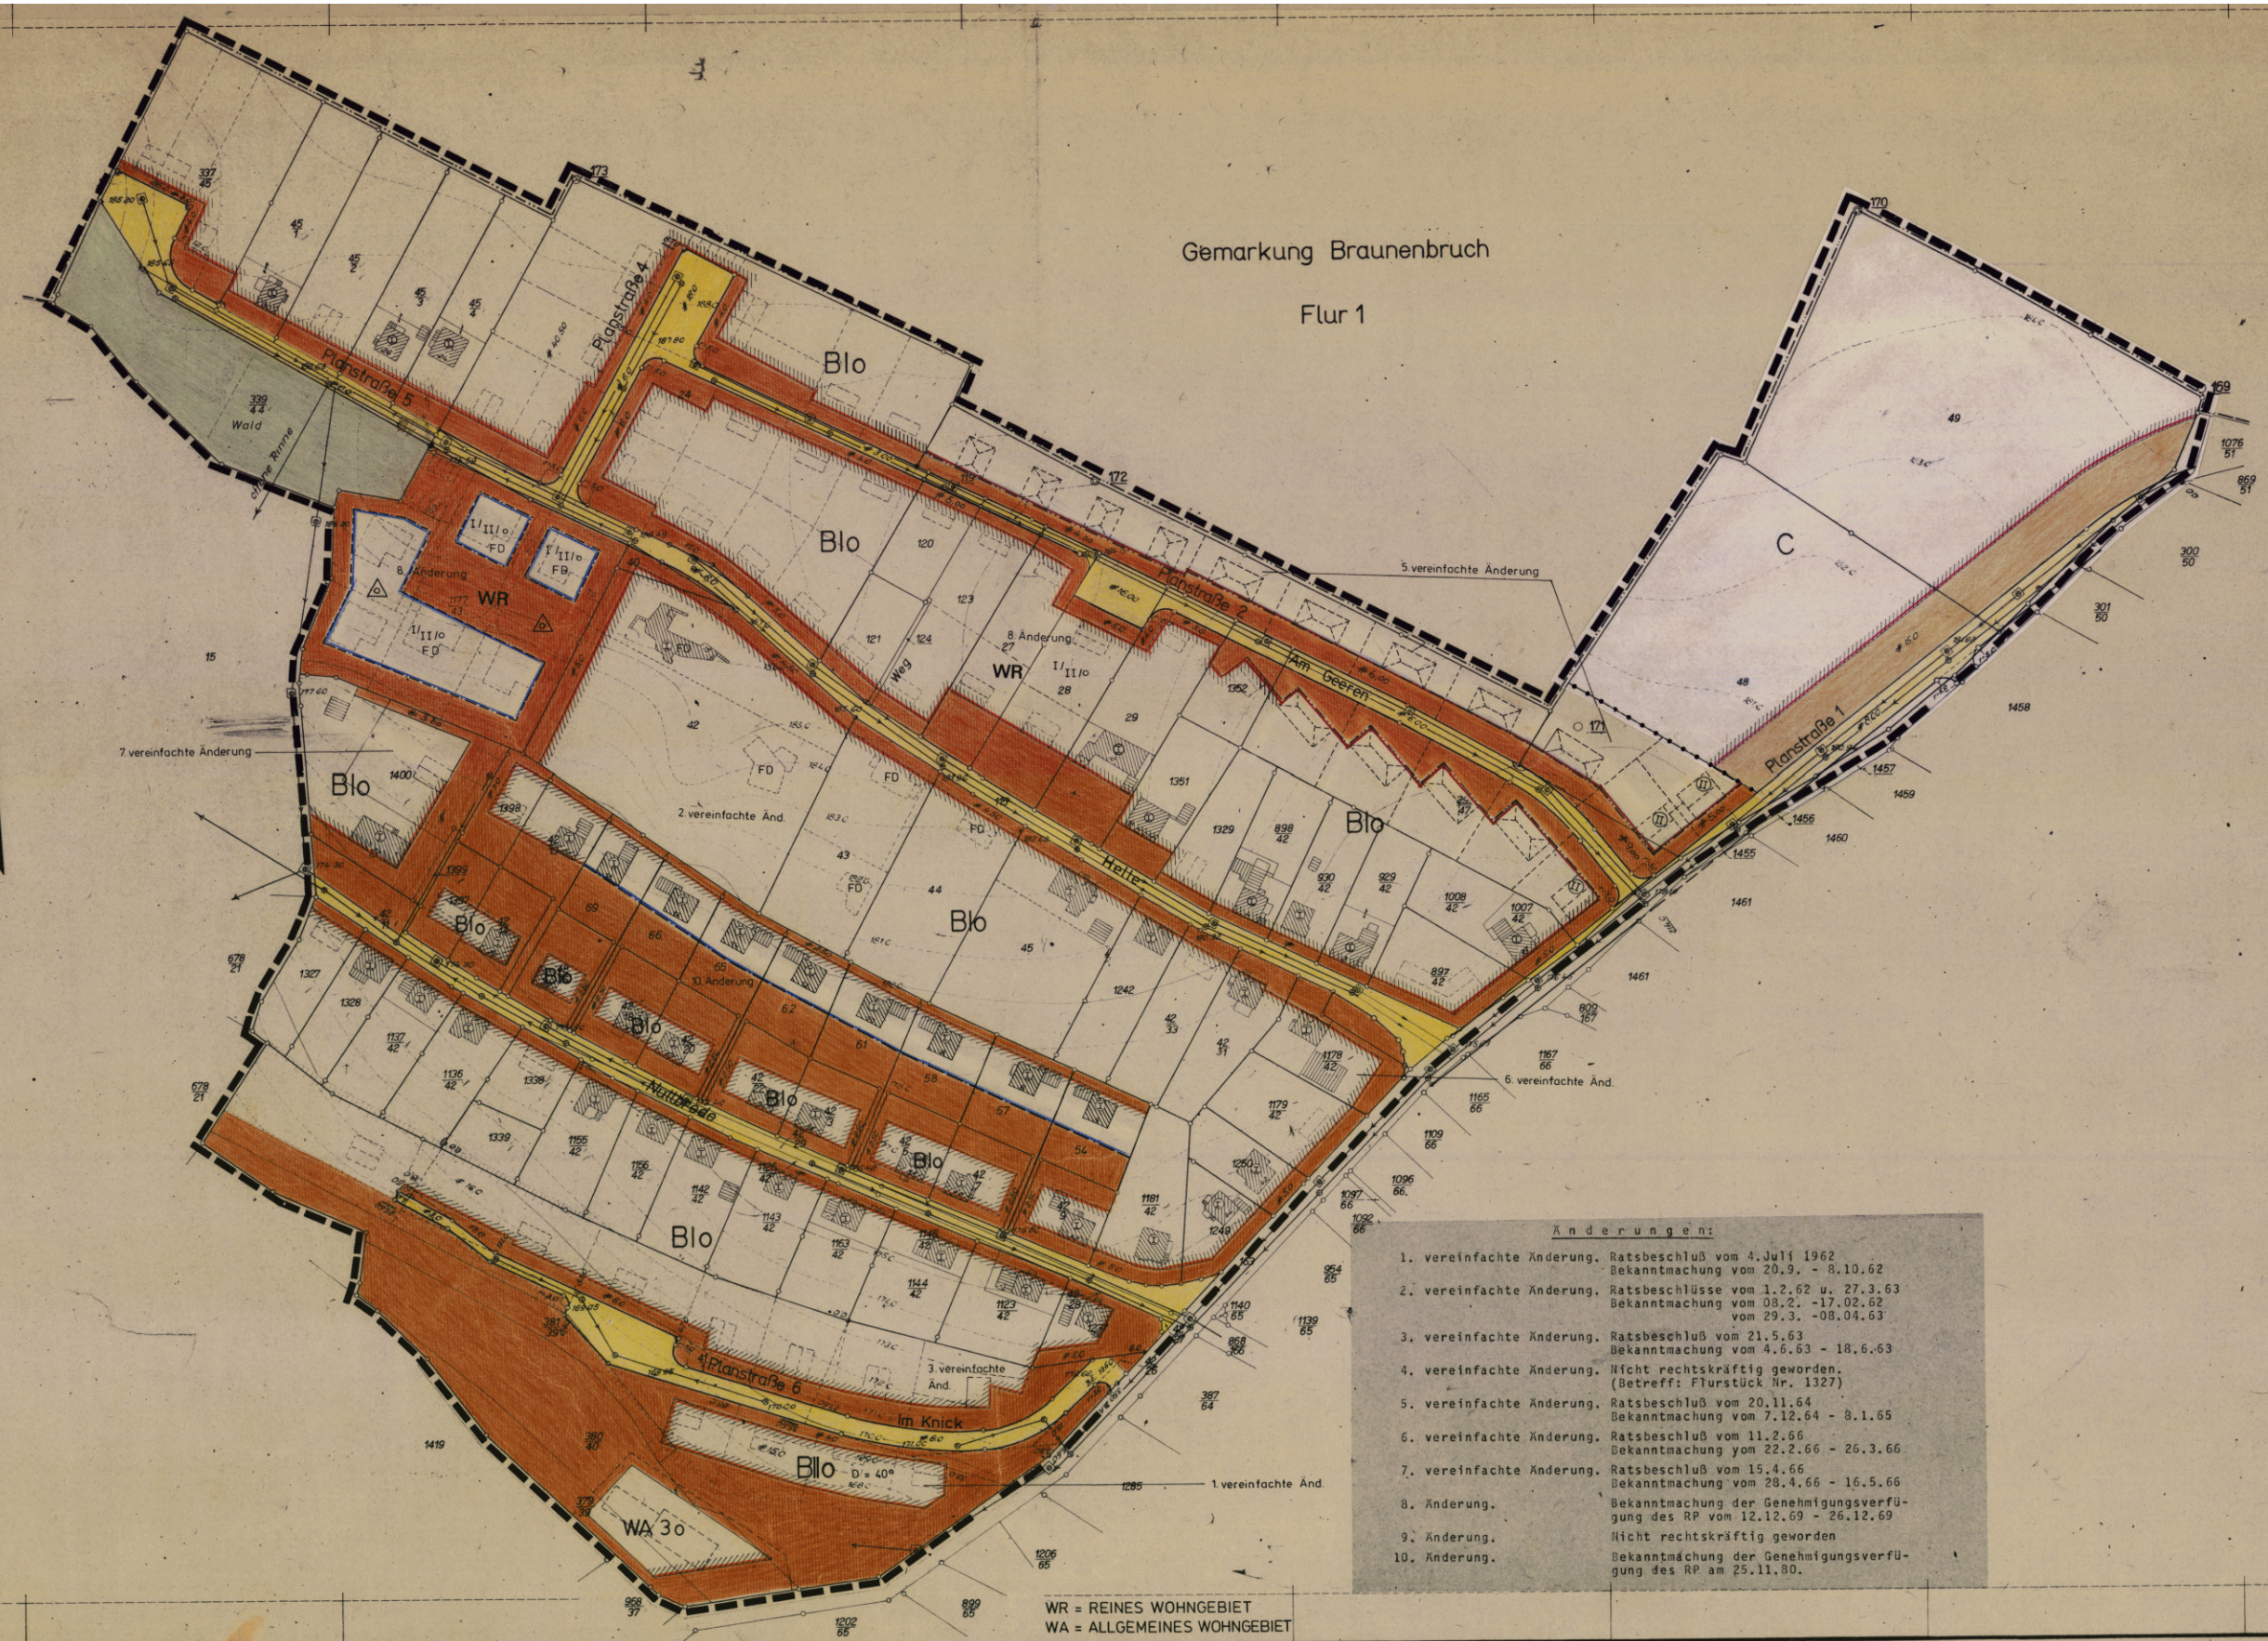

5. Ausfertigung

Änderungen:

1. vereinfachte Änderung. Ratsbeschluß vom 4.Juli 1962 Bekanntmachung vom 20.9. - 8.10.62
2. vereinfachte Änderung. Ratsbeschlüsse vom 1.2.62 u. 27.3.63 Bekanntmachung vom 08.2. -17.02.62 vom 29.3. -08.04.63
3. vereinfachte Änderung. Ratsbeschluß vom 21.5.63 Bekanntmachung vom 4.6.63 - 18.6.63
4. vereinfachte Änderung. Nicht rechtskräftig geworden. (Betreff: Flurstück Nr. 1327)
5. vereinfachte Änderung. Ratsbeschluß vom 20.11.64 Bekanntmachung vom 7.12.64 - 8.1.65
6. vereinfachte Änderung. Ratsbeschluß vom 11.2.66 Bekanntmachung vom 22.2.66 - 26.3.66
7. vereinfachte Änderung. Ratsbeschluß vom 15.4.66 Bekanntmachung vom 28.4.66 - 16.5.66
8. Änderung. Bekanntmachung der Genehmigungsverfügung des RP vom 12.12.69 - 26.12.69
9. Änderung. Nicht rechtskräftig geworden
10. Änderung. Bekanntmachung der Genehmigungsverfügung des RP am 25.11.80.

Gemeinde Hiddesen

Durchführungsplan Nr. 18-04

Fluchtlinien

Gemarkung Hiddesen Flur 3

M. 1:1000

Gebäudebestand

vorh. / Ruine: Wohngebäude mit Hs. Nr.; Wirtschaftsgebäude; Öffentl. Gebäude; Mauer; Geschoßzahl

Grenzen, Flucht- und Baulinien

Gemarkungsgrenzen; ~~Flurgrenze~~; ~~Flurstücksgrenze~~; Eigentumsgrenze; Grenze des Plangebietes; Vorschläge für künftige Häuser und Flurstücksgrenzen; ~~unverändert bestehen bleibende Fluchtlinie~~; neue Fluchtlinie; BAUGRENZE; neue Baulinie (vordere u. hintere Baulinie); ~~neue Flucht- u. Baulinie~~; Festlegung d. Fluchtlinie. Die Bruchpunkte in den Kurven liegen auf dem angegebenen Halbmesser.

Verkehrs-, Grün- und Bauflächen

verbleibend / neu

St 39 Öffentl. Verkehrsfläche (Straßen)
St 35 ~~Öffentl. Verkehrsfläche (Parkplatz)~~
St 43 Öffentl. Grünfläche
St 33 Private Grünflächen
~~Durchfahrt u. Arkaden~~
Wald

Baugebiet

B, Bo, B, B, B, C, B, K, B, B — St 38 Reines Wohngebiet, I-IV Geschoßzahl
St 35 Mischgebiet
~~St 45 Geschäftsgebiet~~
~~St 48 Industriegebiet~~
o offene, ~~geschlossene~~ } Bebauung

Verkehrs-, Versorgungs- u. Entwässerungsanlagen

(vorhanden: schwarz; neu: rot)

~~Bordstein~~
~~Hydrant~~
~~Kabelschacht~~
~~Straßenbeleuchtung (Elektr. Gas)~~
~~Warnungstafel~~
Bewässerung
Omnibus-Haltestelle
Kanalschacht 18×65 Kanal des Kellfläche
Kanalleitung
~~Straßeneinhalten~~
~~Schlammeinlaufstraßenkanäle~~
Darstellung in Schwarz: Wald vorhanden-geplant
~~Wasserleitung~~
~~Elt-Fernkabel~~
~~Elt-Freileitung~~
~~Gas-Fernleitung~~
~~Post-Fernkabel~~

Höhenangaben

·62,25 alte Höhenlage
·62,85 neue Höhenlage

Weitere Signaturen siehe DIN 3020 und Katasterverschriften.

Es wird bescheinigt, daß die Darstellung des gegenwärtigen Zustandes richtig und die Festlegung der Fluchtlinien geometrisch eindeutig ist. (Höhen ausgenommen)
Kr. Detmold
Katasteramt
Detmold, den 22. 2. 1960
(Siegel) i.V. gez. Koppmann
Kreisvermessungsrat
Zu diesem Plan gehört als Bestandteil ein Grundstücksverzeichnis.

Angefertigt:
..., den ... 195...
Entwurfsbearbeitung:
Detmold, den 22. 2. 1960
(Stempel) gez. K. Paul

Dieser Plan ist gemäß §1f(1) des Aufbaugesetzes in der Fassung vom 29.4.1952 (GV.NW.S.75) durch Beschluß des Gemeinderates vom 13. 3. aufgestellt.
Hiddesen, den 25. 10. 1960
Im Auftrage der Bürgermeister
gez. Sievert
Ratsmitglied
Für die Gemeindeverwaltung
gez. Landermann
Gem. Direktor
(Siegel) Stadtbaumeister

Dieser Plan hat gemäß §1f(1) des Aufbaugesetzes in der Fassung vom 29.4.1952 (GV.NW.S.75) in der Zeit vom 22.3. bis 22.4.1960 offengelegen.
Hiddesen, den 25. 10. 1960
Der Gemeindedirektor
(Siegel) gez. Landermann

Gemäß §11(2) des Aufbaugesetzes in der Fassung vom 29.4.1952 (GV.NW.S.75) ist mit Verfügung vom 14.4.61 bestätigt worden, daß dieser Plan mit den Zielen des Leitplanes übereinstimmt.
~~dieser Plan mit Verfügung vom ... genehmigt worden.~~
Detmold den 14.4.1961
34-51.21.05/H3
Der Regierungspräsident
(Siegel) i.A. gez. Eglau
~~nicht zutreffendes streichen~~

Dieser Plan ist gemäß §1f(2) des Aufbaugesetzes in der Fassung vom 29.4.1952 durch Beschluß der Ratssitzung vom 9.5.61 förmlich festgestellt worden.
Hiddesen, den 10. 5. 1961
(Siegel) Der Gemeindedirektor
gez. Landermann

Änderungen:
Laut Beschluß des Gemeinderates vom 13.10.1959, 28.6., 25.8., 7.10.1960

Kreis Detmold

Es wird bescheinigt, das die Festlegung der abgeänderten Fluchtlinien geometrisch eindeutig ist.
Detmold, den 7.12.1960
(Stempel)
(Siegel) i.V. gez. Koppmann