


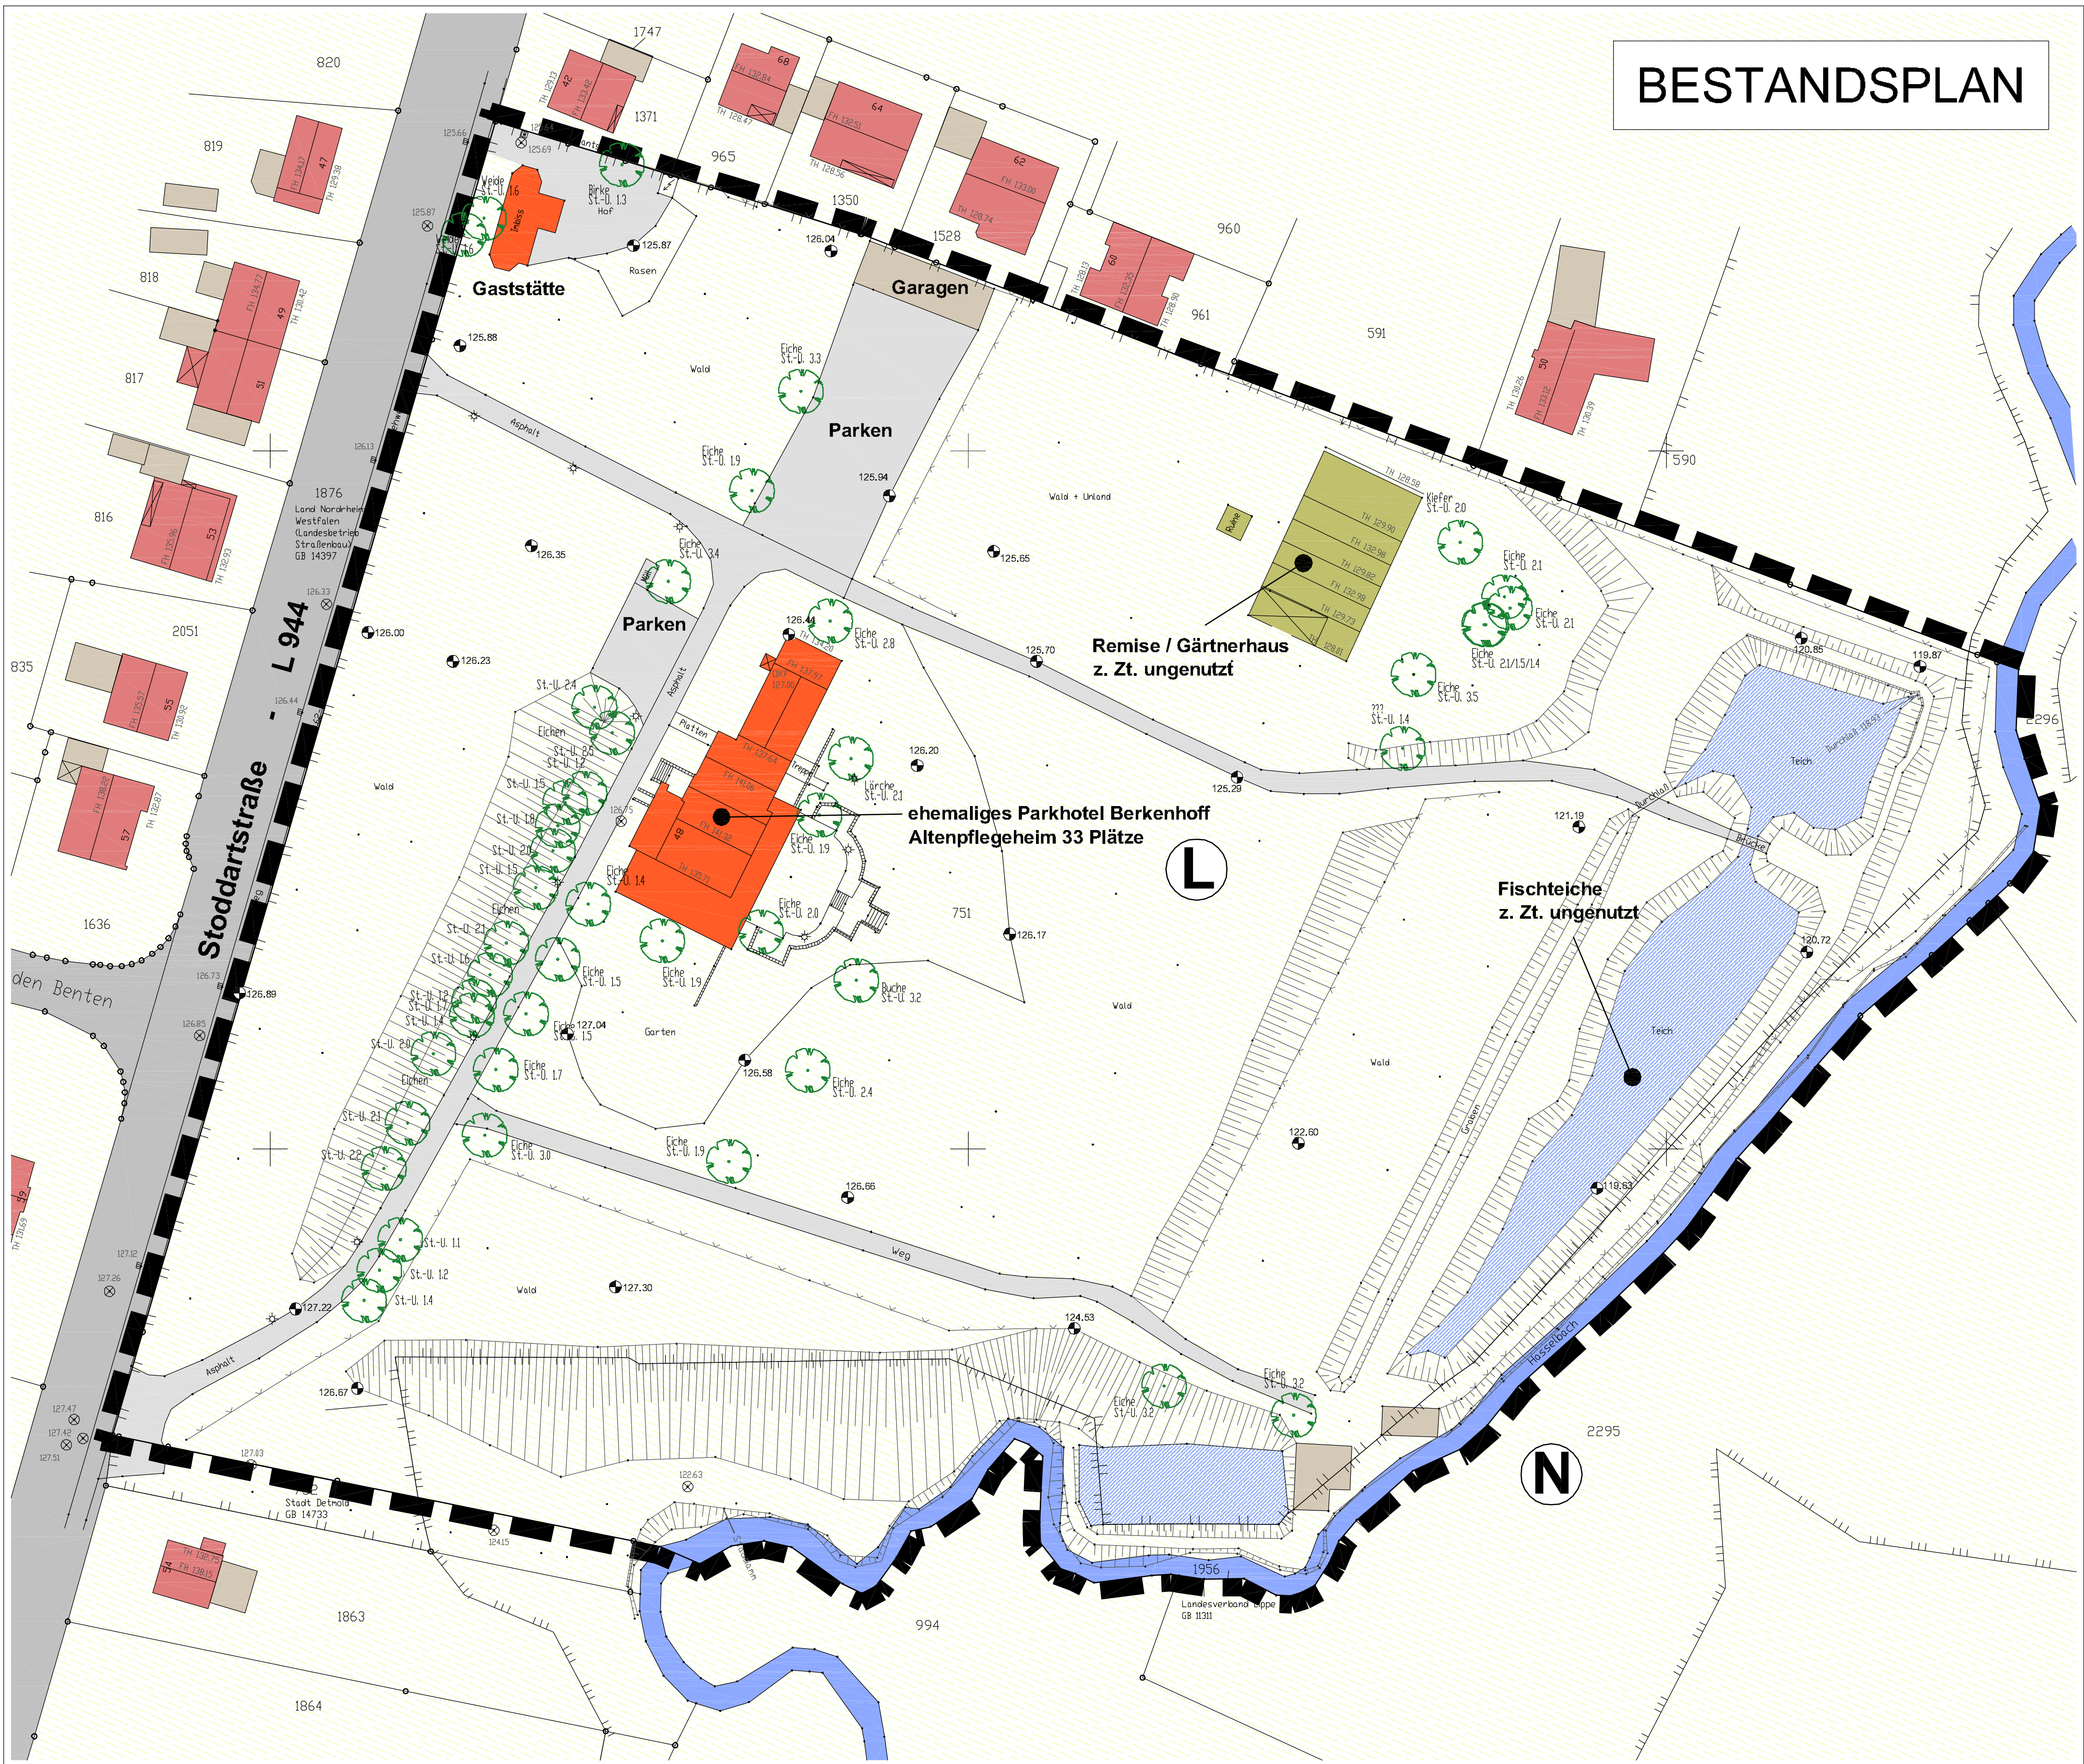


Zeichenerklärung


	Grenze des räumlichen Geltungsbereiches des vorhabenbezogenen Bebauungsplanes Nr. 20 - 01 "Berkenhoff"		öffentliche Verkehrsfläche		Gewässer (Fischteiche z. Zt. ungenutzt)		Naturschutzgebiet		Höhenmesspunkt mit Angabe der Höhe in m ü. NN
	vorhandens Wohngebäude und Nebengebäude mit Angabe der Hausnummer und Flurstichung sowie Höhenangaben in m ü. NN		innere Erschließung / Stellplätze		Grün-, Frei- und Gehölzflächen		Flurstücksgrenze und Flurstücksnummer		
	vorhandener eingemessener Baum mit Angabe der Baumart und Stammumfang in m		Gewässer (Bach)		Landschaftsschutzgebiet		Böschung		

BESTANDSPLAN

GEBIET
GELÄNDE DES SENIORENHEIMS BERKENHOFF
ORTSTEIL PIVITSHEIDE VH
FLUR 2, FLURSTÜCK 751

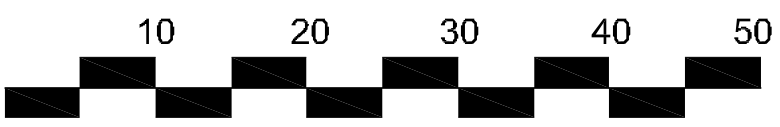

Maßstab 1 : 500

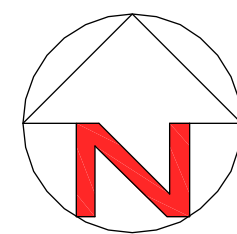

STAND DES VERFAHRENS:

FRÜHZEITIGE BETEILIGUNG DER ÖFFENTLICHKEIT
BETEILIGUNG DER BEHÖRDEN UND
DER SONSTIGEN TRÄGER ÖFFENTLICHER BELANGE

VORHABENTRÄGER:

Wilhelm Lücke
Bielefelder Straße 289, 32758 Detmold

HOCHBAUPLANUNG:

Gerhard Oberfeld, Dipl.-Ing. Architekt BDB
Weberstraße 36, 32758 Detmold

PLANVERFASSER:

Enderweit + Partner GmbH
Mühlenstraße 31 * 33607 Bielefeld
Fon 0521.96662-0 * Fax 0521.96662-22 * Mail info@enderweit.de




STADT DETMOLD
PIVITSHEIDE VH

VORHABENBEZOGENER BEBAUUNGSPLAN
Nr. 20 - 01 "Berkenhoff"

BESTANDSPLAN

VORENTWURF

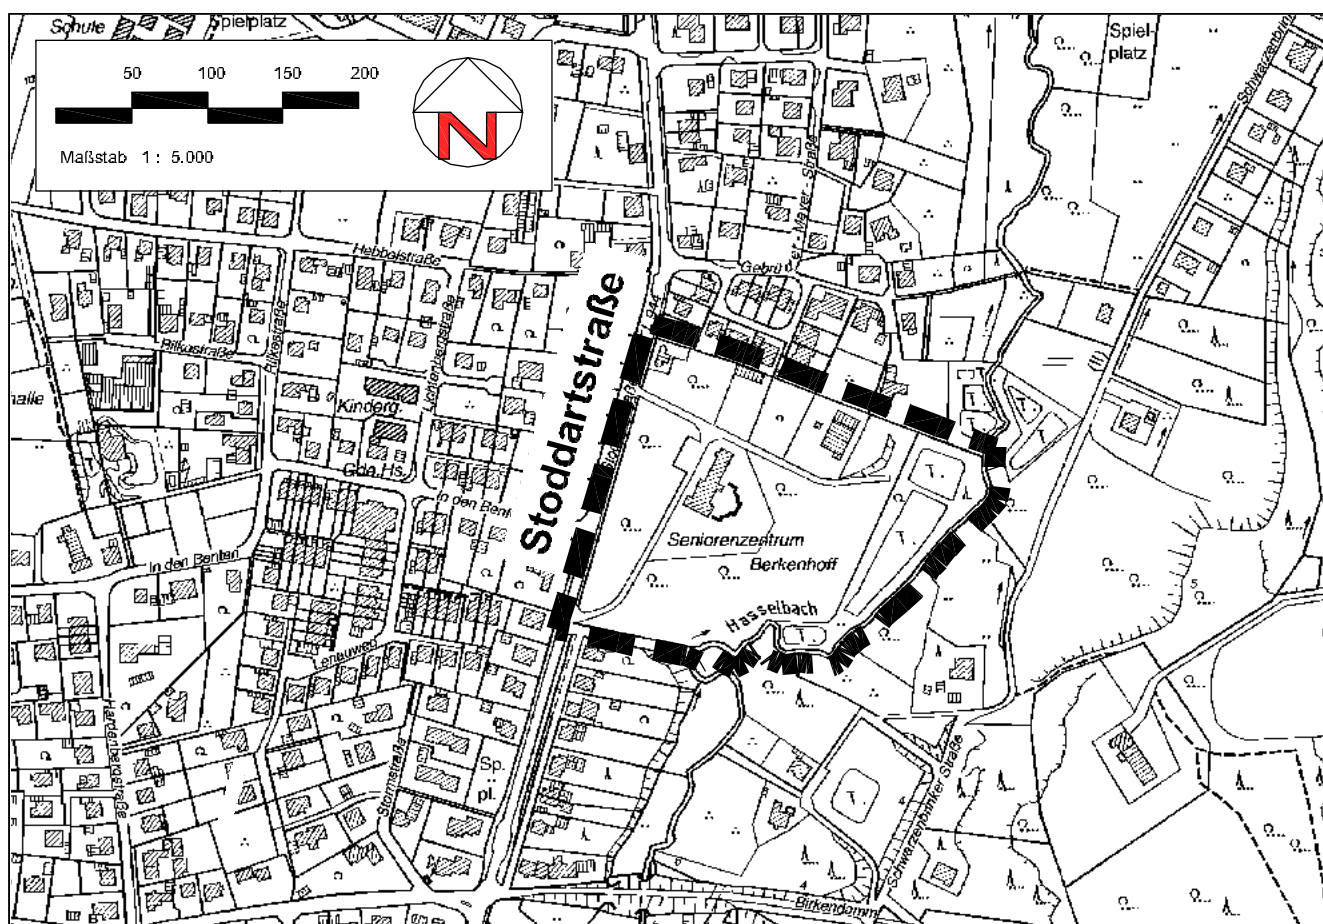

--- Grenze des vorhabenbezogenen Bebauungsplans
Darstellung auf der Grundlage der Deutschen Grundkarte 1 : 5000
© Kreis Lippe Abteilung Vermessung und Kataster Nr. LIP/31/2003