Vorhaben- und Erschließungsplan

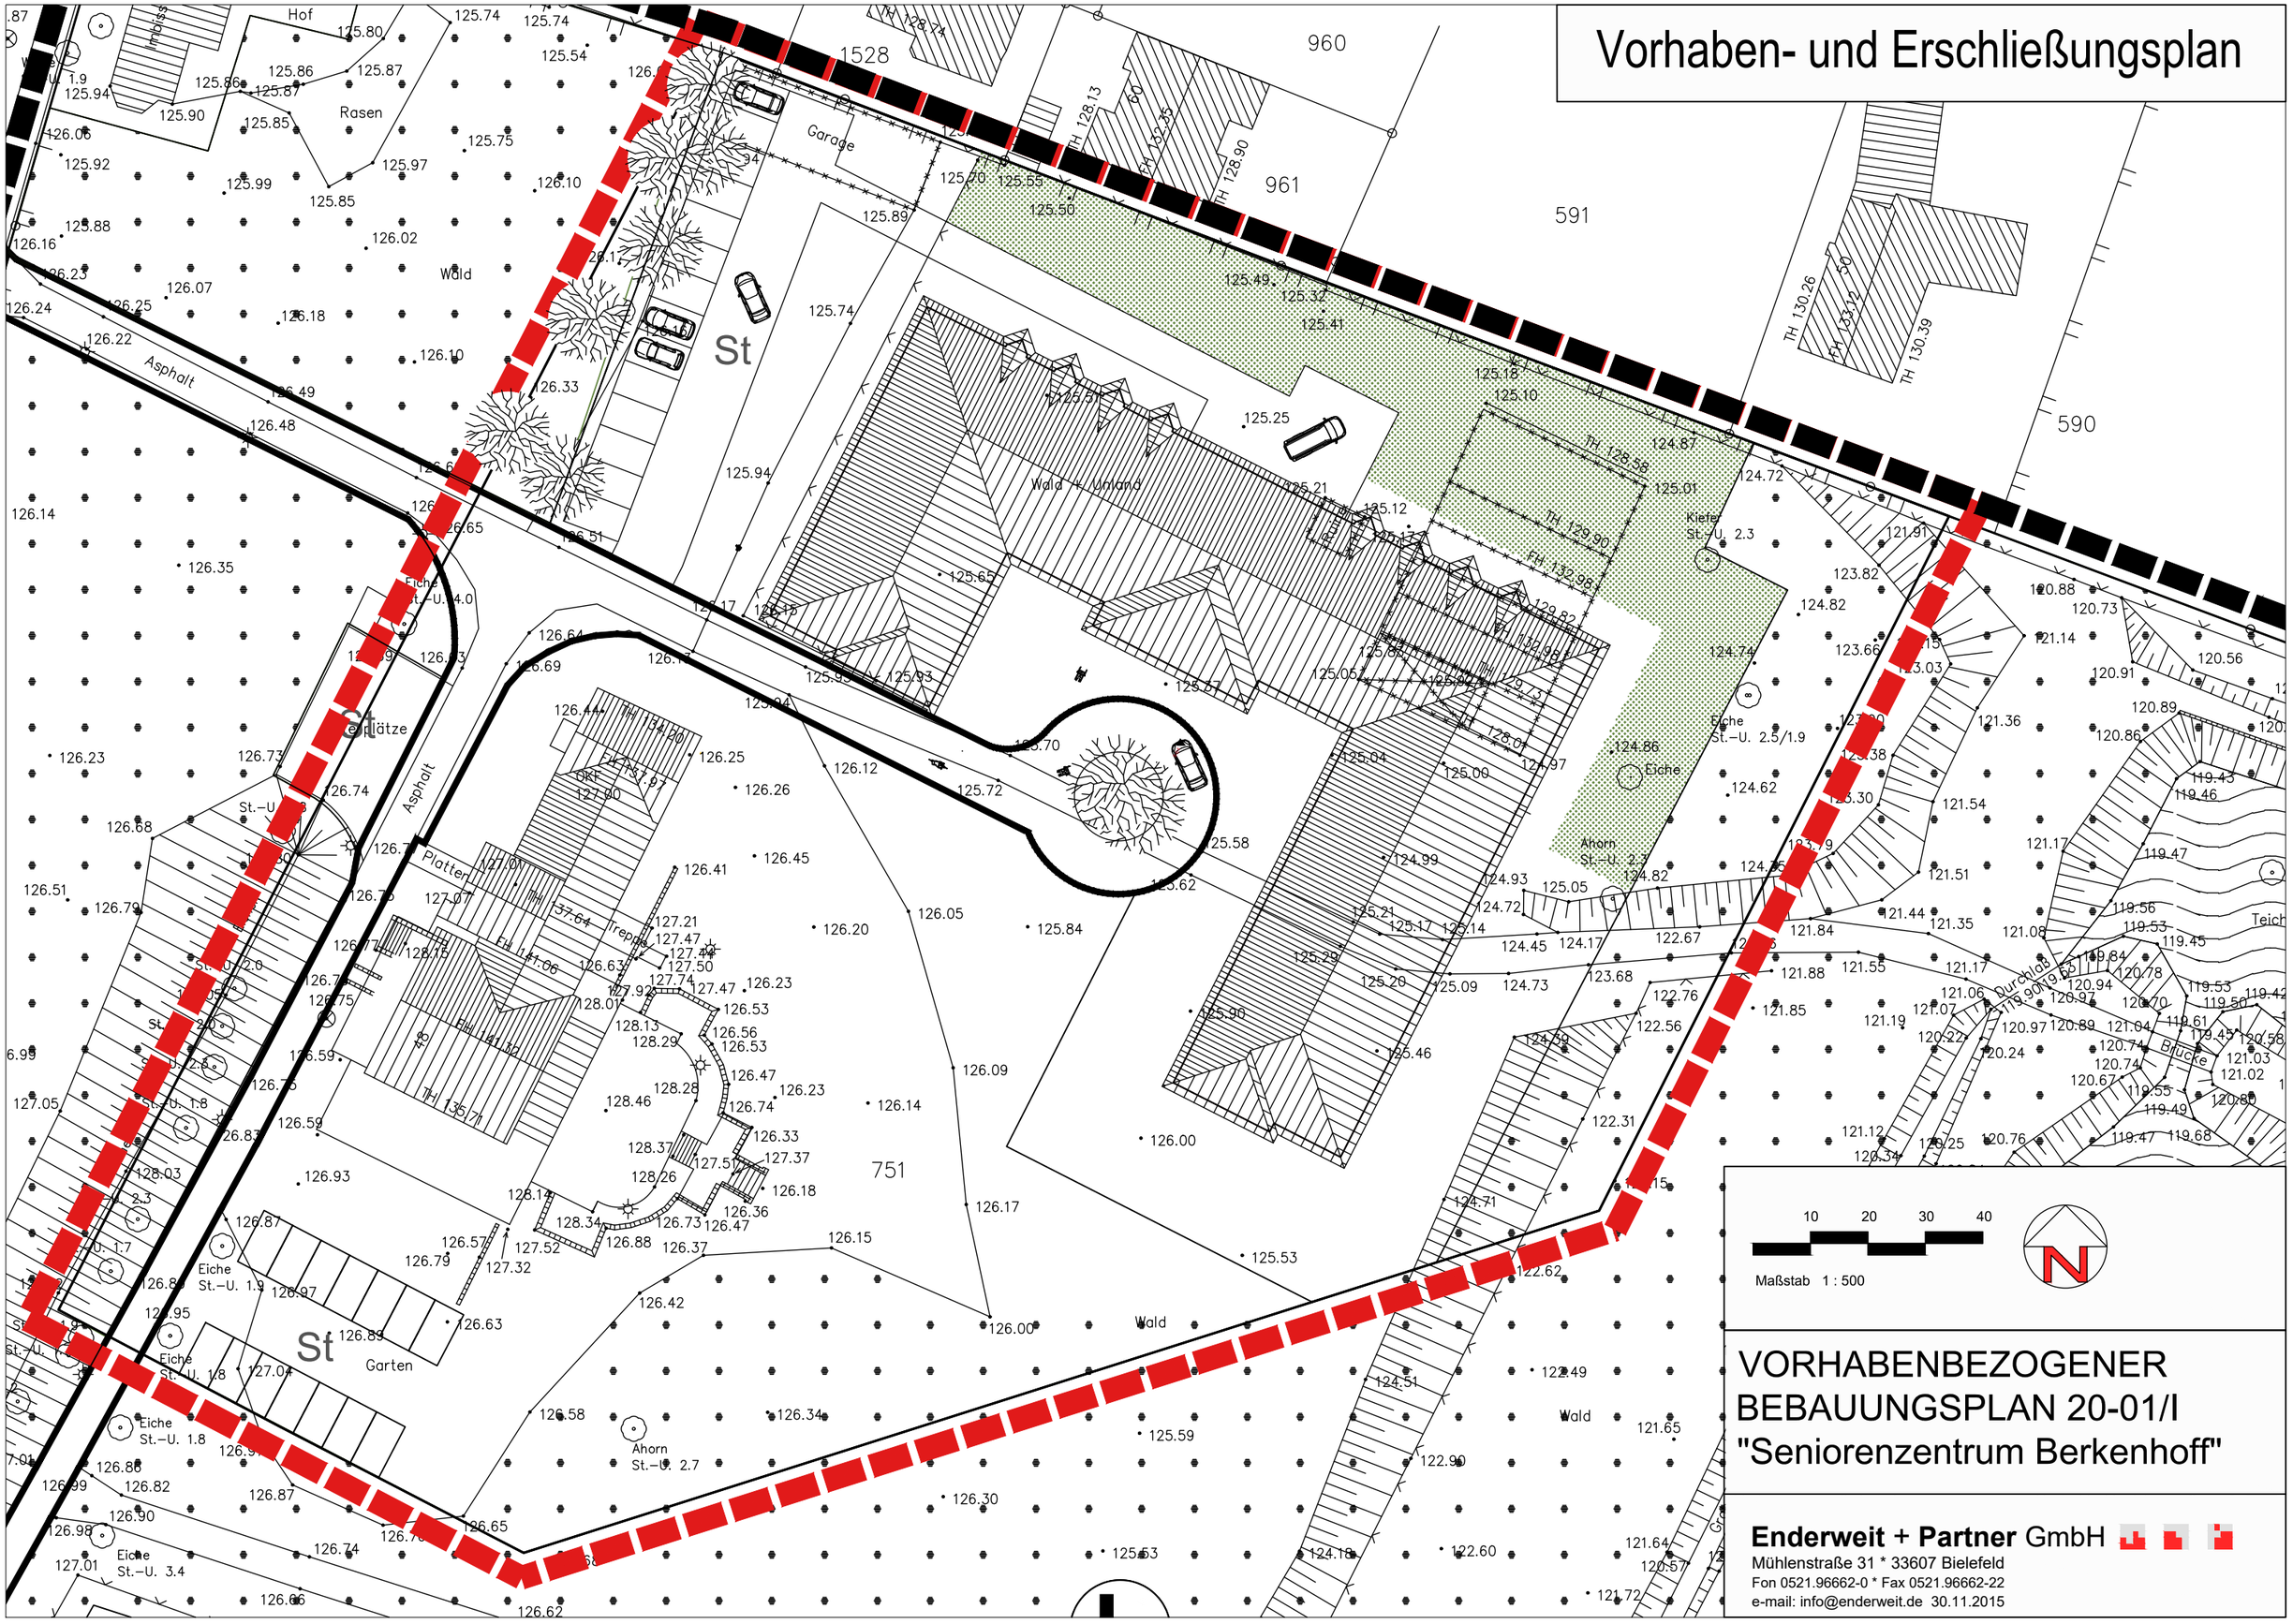

VORHABENBEZOGENER BEBAUUNGSPLAN 20-01/I
"Seniorenzentrum Berkenhoff"

Enderweit + Partner GmbH
Mühlenstraße 31 * 33607 Bielefeld
Fon 0521.96662-0 * Fax 0521.96662-22
e-mail: info@enderweit.de 30.11.2015