BEBAUUNGSPLAN 20-02 - ENTWURF

"Uhlandstraße", 4. (beschleunigte Änderung)

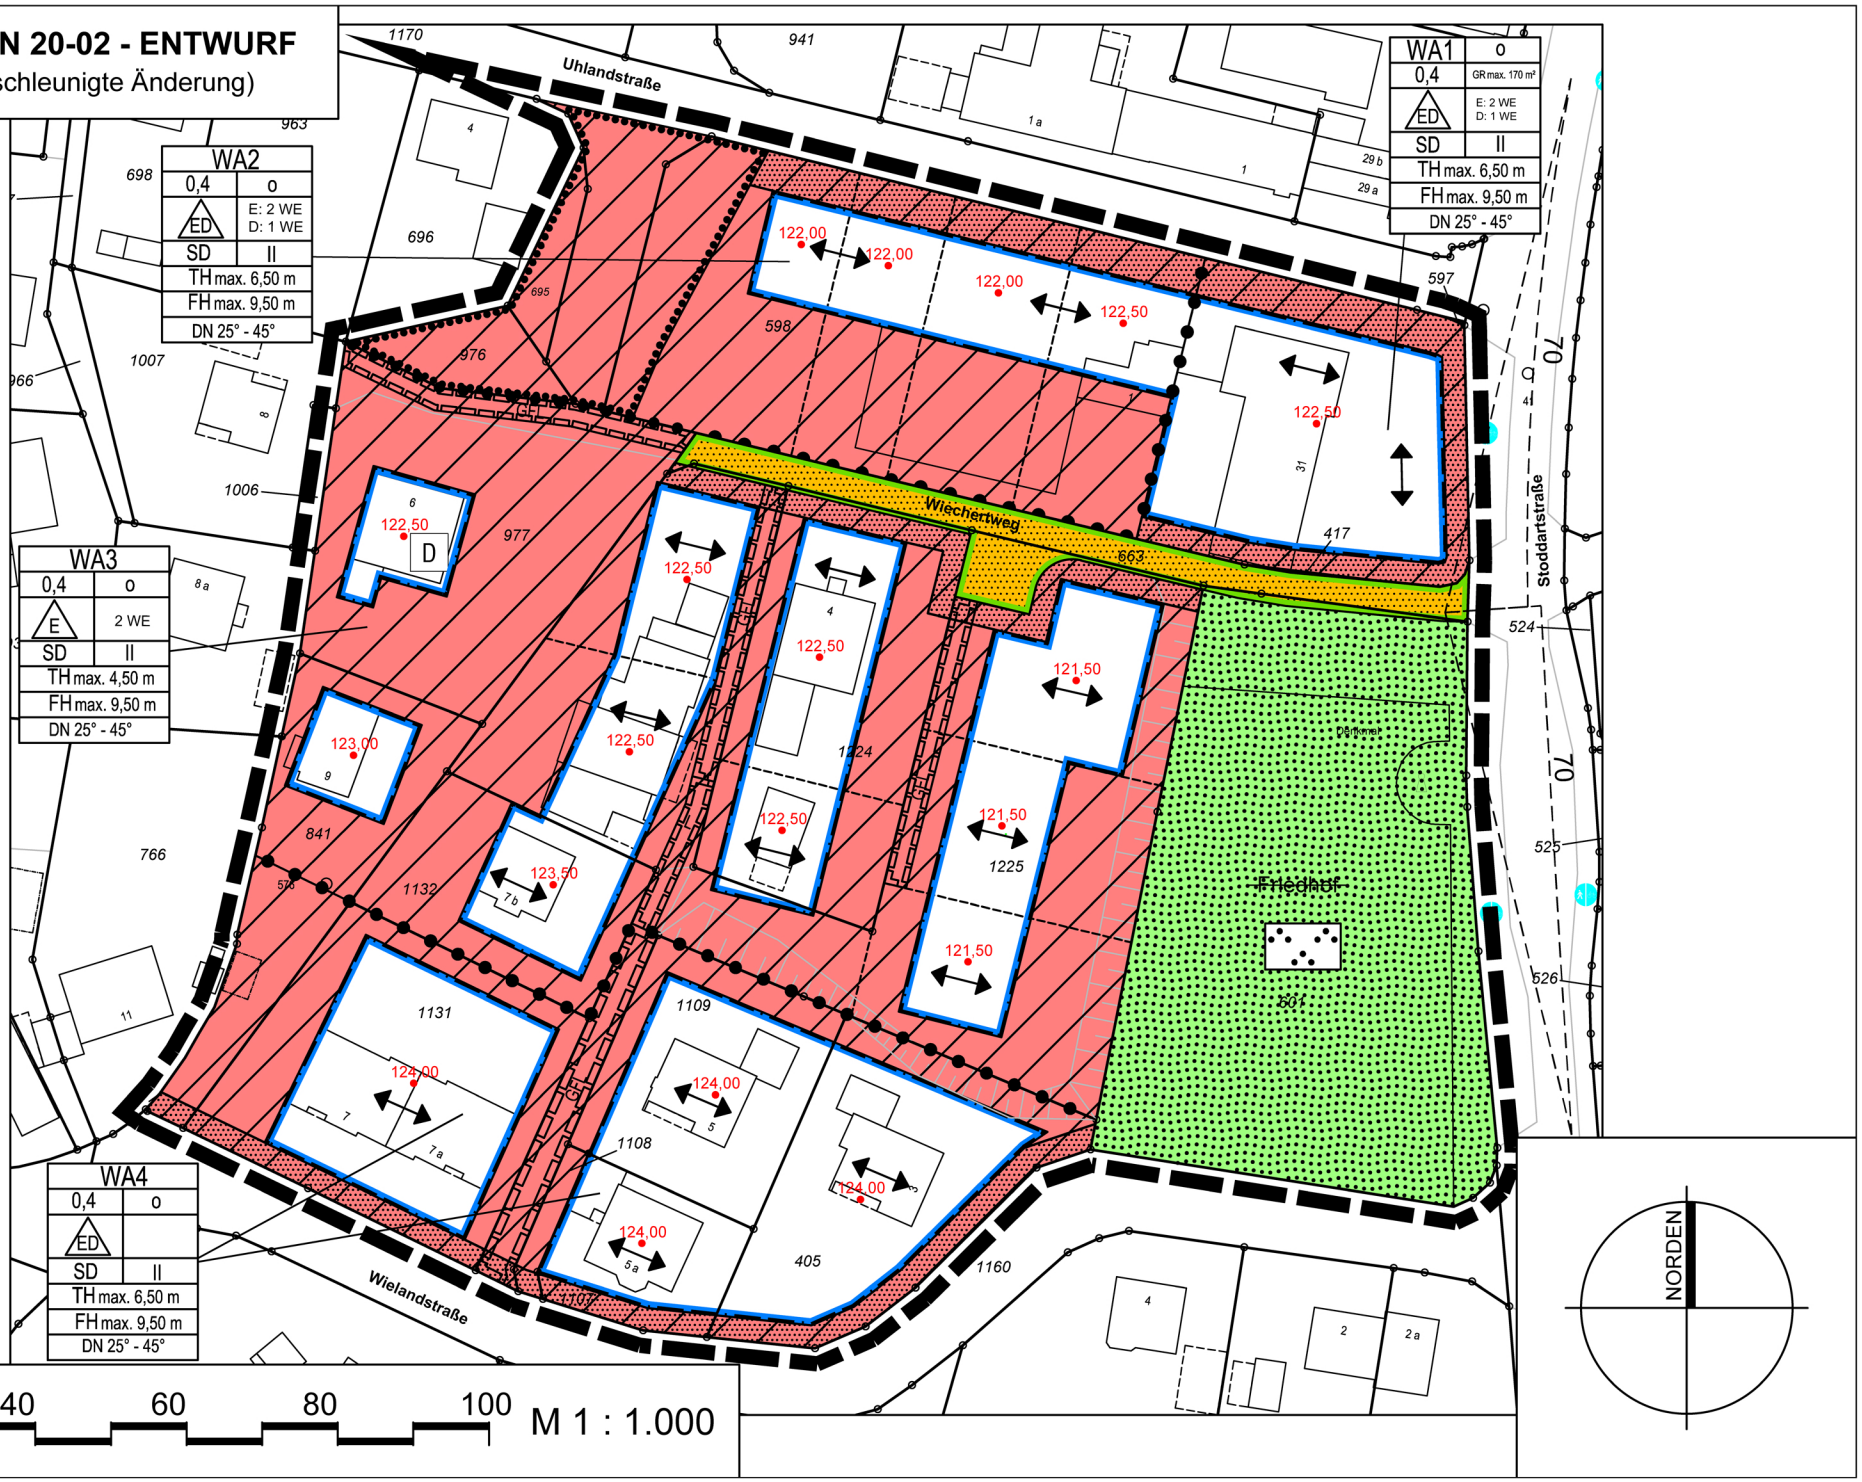

0 10 20 40 60 80 100 M 1 : 1.000