


Bebauungsplan 23-06/I "Balbrede I"

M 1:2

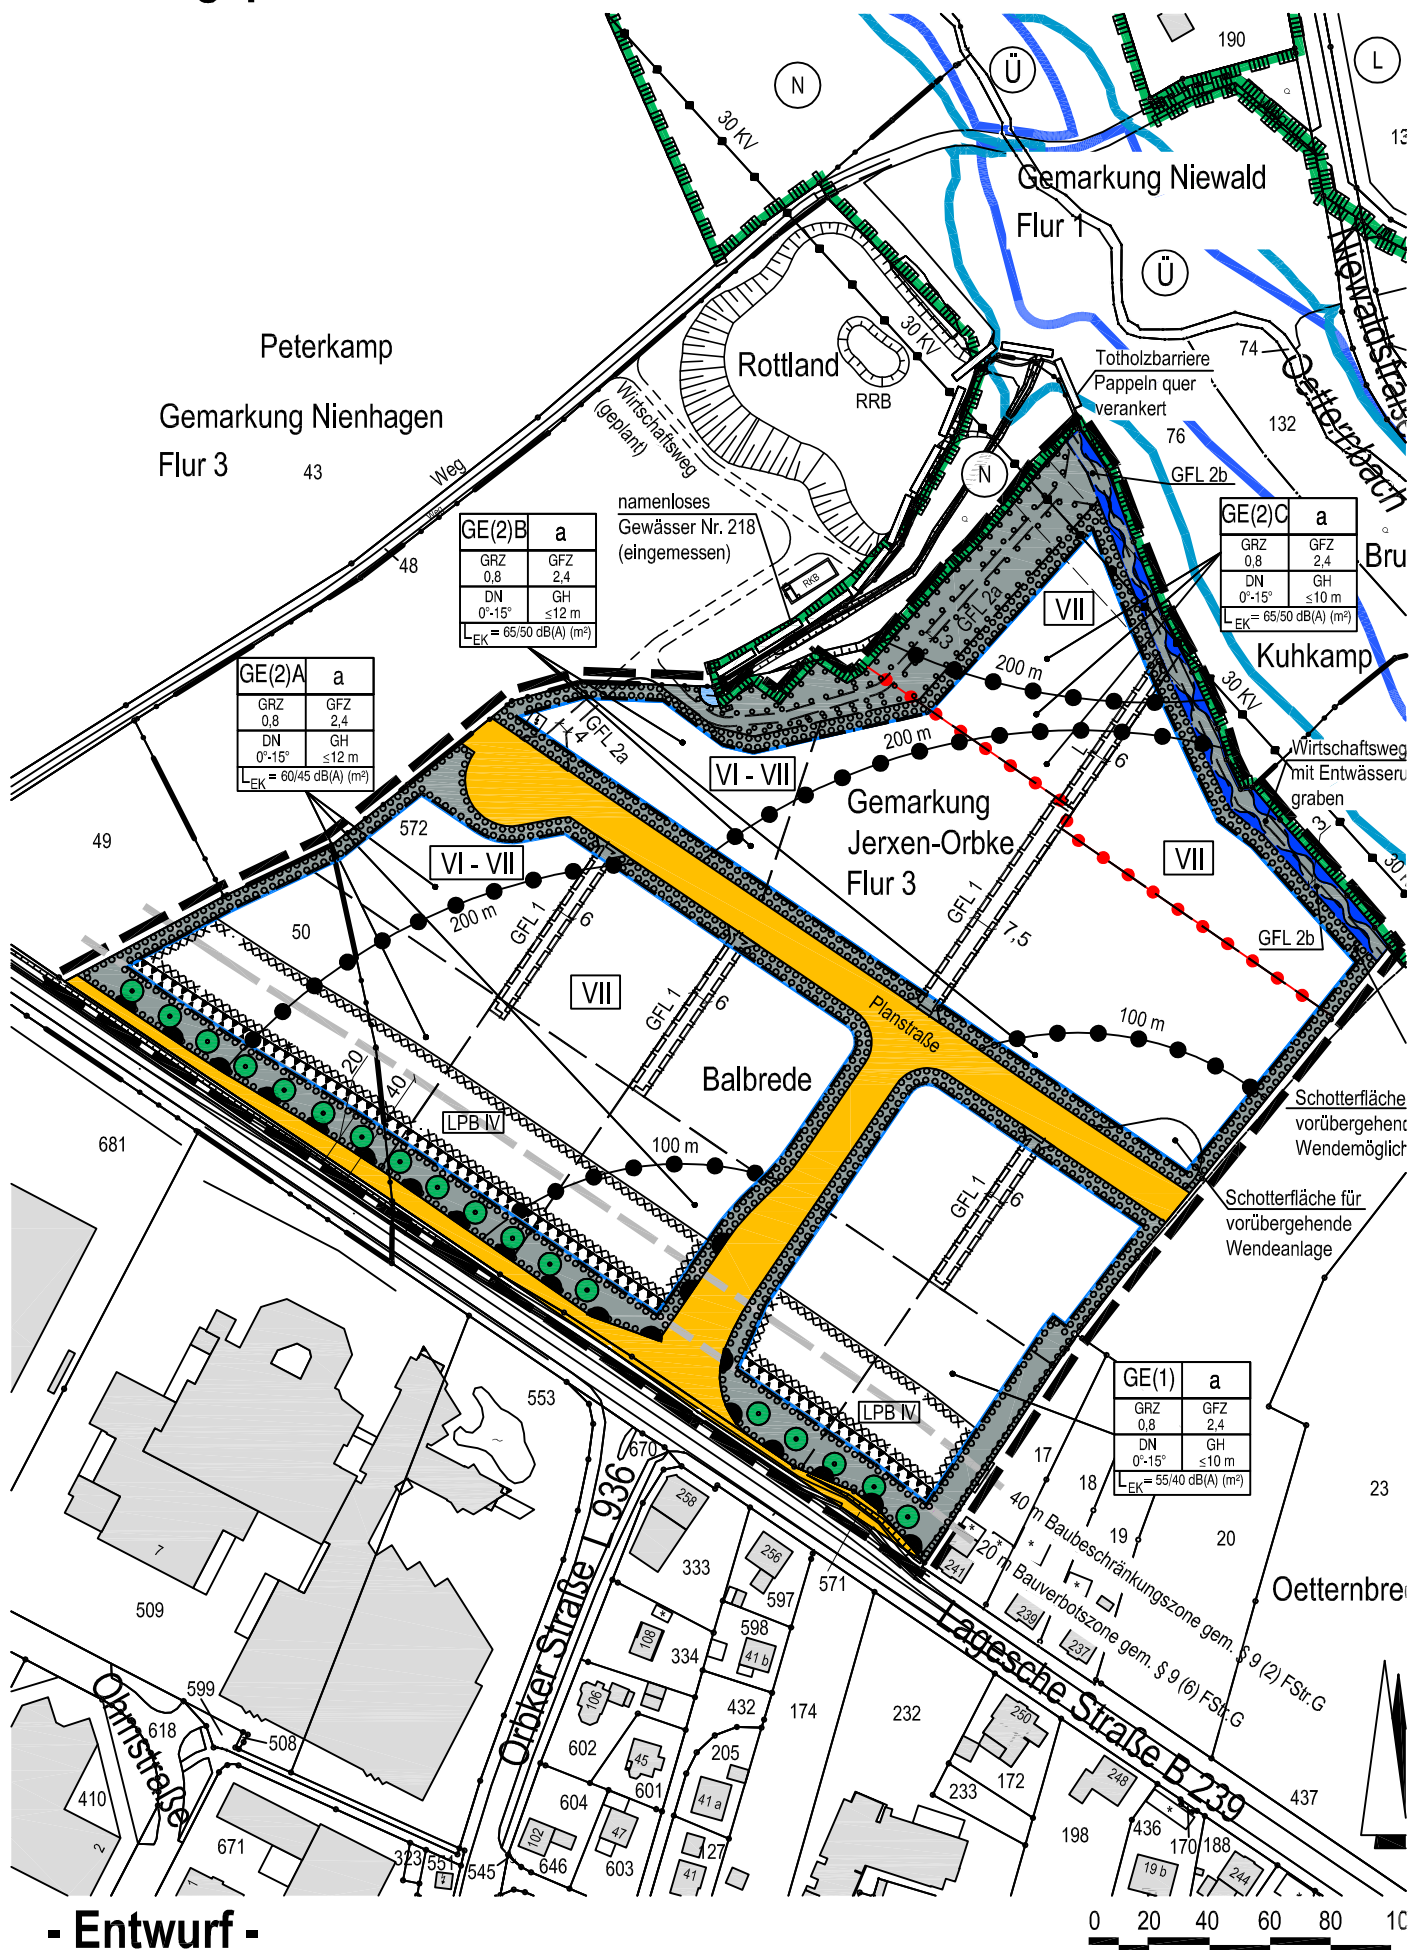

- Entwurf -